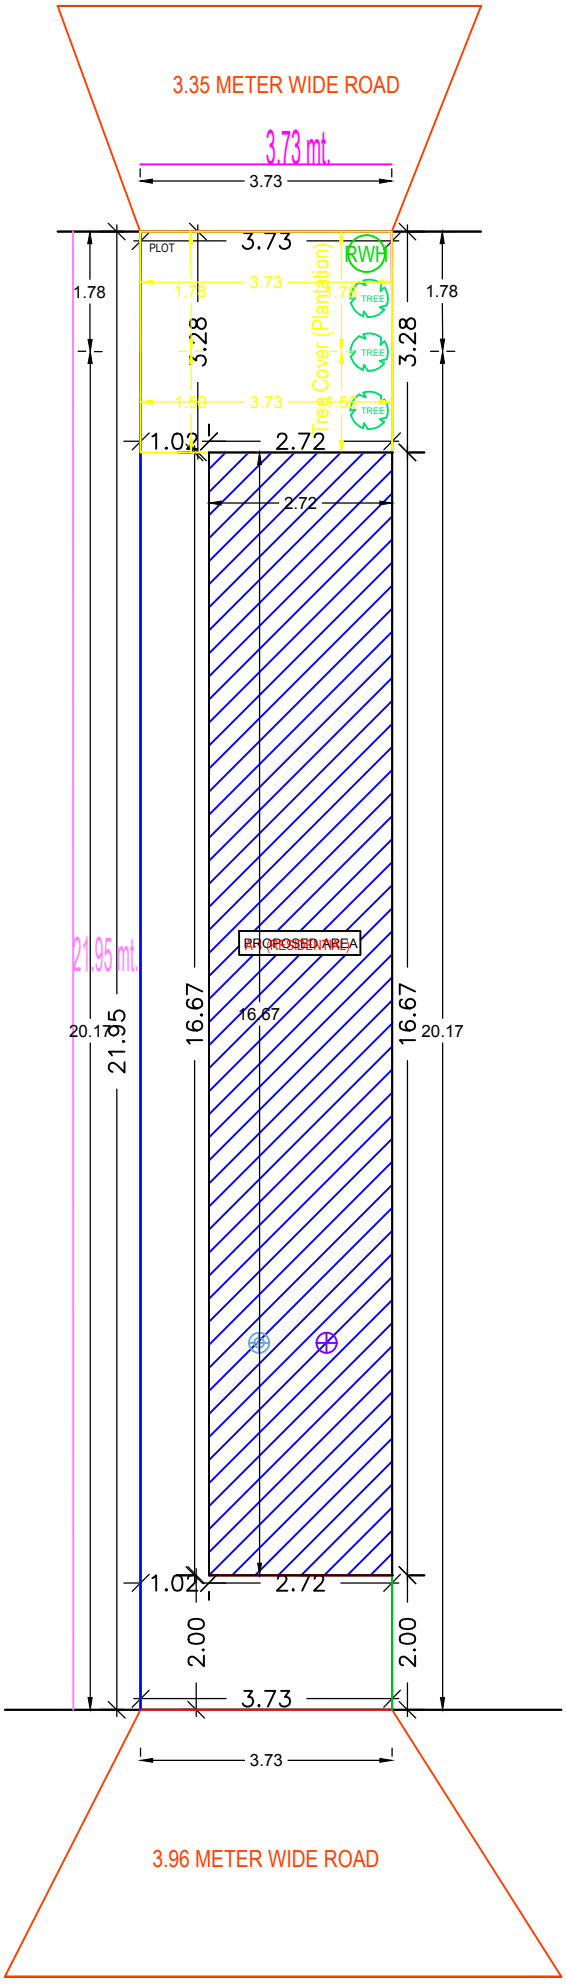
3.35 METER WIDE ROAD
3.73 mt.
3.73
PLOT
3.73
RWH
1.78
3.73
1.78
TREE
TREE
TREE
3.28
Tree Cover (Plantation)
3.28
1.78
1.02
2.72
2.72
21.95 mt.
PROPOSED AREA
20.17
21.95
16.67
16.67
16.67
20.17
1.02
2.72
2.00
2.00
3.73
3.73
3.96 METER WIDE ROAD
N

SITE PLAN