

Attest by
[Signature]
 55/00

मध्य 21 के ...
 नमि ...
 1899 की

[Signature]
 दिव्यम पिदाधिडा
 24/5/06

Rs 1200-00
 Rs 36-00
 Rs 200
 Rs 074
 17-39-44

लेख्यकारी - श्री शिवशंकर प्रसाद पिता श्री सहदेव सिंह, जाति चन्द्रवंशी (कहार) पेशा गृहस्थी राष्ट्रीयता भारतीय साकिन मौजा - झुमरीतिलैया वार्ड नं० 04 थाना तिलैया प्रगना गुमो सब रजि० को जिला कोडरमा।

लेख्यधारी - श्रीमती मालती देवी पति श्री शिवशंकर प्रसाद जाति चन्द्रवंशी (कहार) पेशा गृहस्थी राष्ट्रीयता भारतीय साकिन मौजा - झुमरीतिलैया वार्ड नं० 05 थाना तिलैया प्रगना गुमो सब रजि० को जिला कोडरमा।


R.T.I Mal+Devi



[Signature]
 Amar Kumar

[Vertical text and signatures on the right margin]

1000Rs.

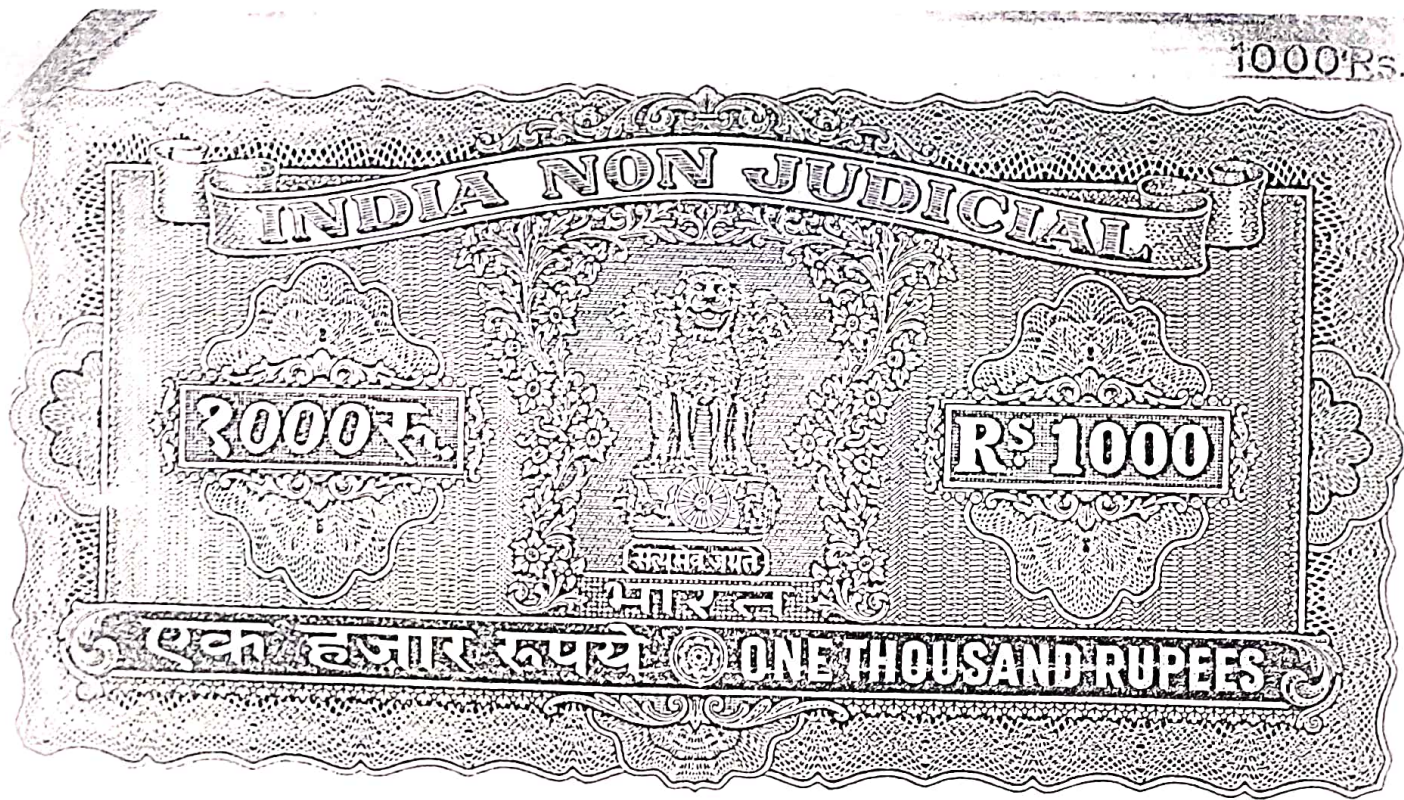

जिस पर आज तक शांती पूर्वक कायम काविज दखलकार चले आ रहे हैं। तथा साल वा साल मालगुजारी रशीद भी प्राप्त करते चले आ रहे हैं। जो आज तारीख में अपनी खरीदगी भूमि को अपने गरज बस साथ लेख्यधारिणी के विक्री करते हैं। सो सब रजि० वो जिला कोडरमा।

विक्री भूमि का ब्योरा

मौजा वो थाना तिलैया थाना नं० 244

खाता नं० 1152 (ग्यारह सौ बावन)

प्लॉट नं० 7411 (सात हजार चार सौ ग्यारह) हासिल रकवा के मधे विक्री रकवा कुल 722 (सात सौ बाईस) वर्ग फीट मय 200 (दो सौ) वर्ग फीट पर बना कच्चा खपडैल मकान।

चौहदी :- उ० 12 फीट रास्ता द० शिवशंकर प्रसाद पु० जितेन्द्र पटेल वो दुर्गा मिस्त्री प० शिवशंकर प्रसाद विश्वकर्मा वो रामजी प्रसाद।

जमीन की कीमत - 61412 रुपया

खपडैल मकान 200 वर्ग फीट का कीमत - 50000 रुपया



R.T.I
Malti Devi

Ames Km.

1219 219/2015
2-4/5706



लेख्यप्रकार - विक्रयपत्र (केवाला वैयला कलामी)
 मूल्य - मोवलग 100000/- (एक लाख) रुपये मात्र।
 भूस्वामी - झारखण्ड सरकार अंचल कोडरमा अन्दर नगरपालिका
 झुमरीतिलैया वार्ड नं० 04
 भूकर - मोवलग 03 (तीन) पैसे अलावे शेष।
 सम्पत्ति - मवाजी 722 (सात सौ बाईस) (वर्ग फीट जमीन एवं इसके
 अंश पर बना हुआ कच्चा खपडैल मकान 200 (दो सौ) वर्ग फीट पर
 हकियत रैयती कायमी वो खरदगी वाके मौजा तिलैया थाना तिलैया
 परगना गुमो थाना नं० 244 अंदर झुमरीतिलैया नगर पालिका वार्ड नं०
 04 के अन्तर्गत खाता नं० 1152 के हसब प्लॉट रकवा चौहदी की जमीन
 साथ लेखधारिणी के बिक्री करते हैं।

यह कि वर्णित खाता की भूमि को हम
 लेख्यकारी ने अपने खास नाम से वजरिये रजि० केवाला के द्वारा श्री
 मुरली मनोहर भदानी वो जर्नादन भदानी वो मनोहर भदानी वो जगत
 कुमार भदानी वो संतोष कुमार भदानी वो कृष्ण मोहन भदानी एवं
 श्रीमती सत्यवती देवी से वर्ष 1998 ई० मोकाम रजि० आफिस कोडरमा
 से खरीदकर हासिल पाये हैं जिसका डीड नं० 3319 रजि० तारीख
 27/07/1998 ई० दर्ज है।




A.T.I. Malhi Devi
 Annu Kumar

12/19 22/15 (यलर)
 24/5702

किशोर सिंह व. मन्जरी
 कोडरमा.
 24-5-08

1000Rs.

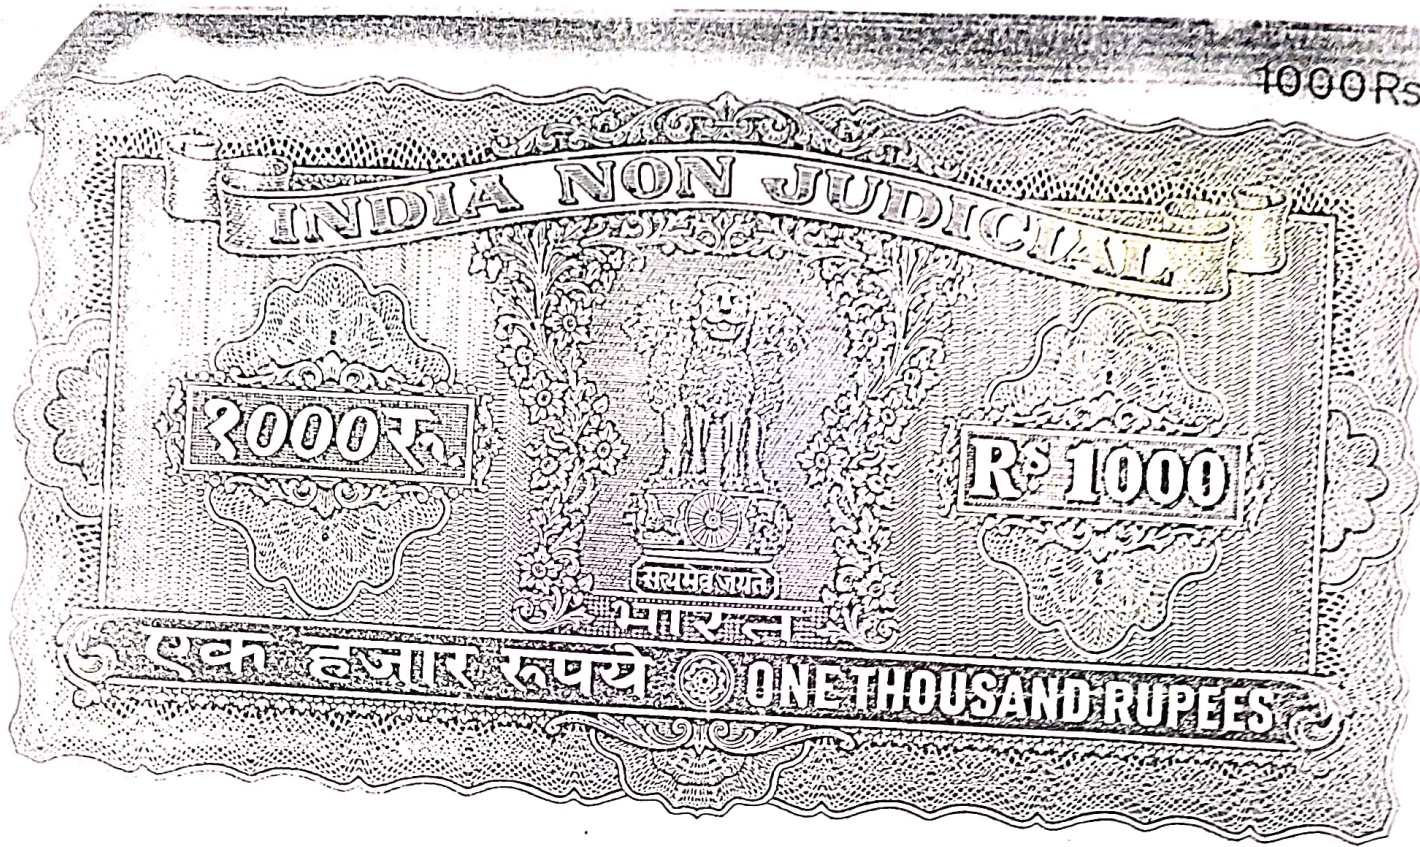

भवन की स्थिति में निम्नलिखित विशिष्टियाँ

1. क्या मकान कच्चा है या पक्का ? कच्चा खपडैल
2. यदि पक्का मकान है तो खपरैल या प्रवलित-कंक्रीट का? खपरैल
3. मकान एक मंजिला है या दो तीन मंजिला? एक मंजिला।
4. प्रत्येक मंजिल या फर्श का क्षेत्र के साथ भवन के प्रत्येक फर्श या मंजिल का कुर्सी का क्षेत्रफल? 200 वर्ग फीट। शैच भूमि खाकी है।
5. निर्माण वर्ष क्या है? 1998
6. भवन की स्वक्षता बिजली संबंधी और अन्य फिटिंग के प्रकार और गुणवत्ता का संक्षिप्त वर्णन? बिजली पानी युक्त।
7. क्षेत्र जहाँ भवन निर्मित है उसका आवासीय व्यवसायी या औद्योगिक उपयोग क्या है? आवासीय।
8. यदि किराया पर लगा हो तो उसका वार्षिक किराया क्या है? शून्य।

जमा खाता एक जमा प्लॉट एक विक्री रकवा 722 वर्ग फीट।

नोट :- विक्री भूमि गैर मजुरवा नहीं है। विक्री भूमि का नक्शा साथ प्रस्तुत है।



A.T.I Malti Devi
Amn Km.

5/08/2018
24/5/18

विवरण - यह कि हम लेखकारी को इस वक्त वास्ते काम जरूरी वो देन महाजनान के रूपयों का सख्त वो निहायत जरूरी है जो बिना किये बिक्री भूमि सम्पति मय मकान के रूपयों का इन्तजाम हो पाना अन्य साधन नजर में दिखलायी नहीं पडी इस लिए मो० 100000 (एक लाख) रूपया में उक्त सम्पति का बिक्री करने का एलान किया जिसे जानकर लेख्यधारिणी ने खरीदने की इच्छा जतायी और तय मूल्य प्राप्त कर हम लेख्यकारी ने मवाजी रकवा 722 वर्ग फीट जमीन एवं उस पर बना खपरैल का मकान साथ लेख्यधारिणी के बेचा वो खाश दखल देकर सदा के लिए मालिक बना दिया। चाहिए कि लेख्यधारिणी उक्त भूमि मय मकान पर काविज दखलकार होकर जिस किस्म से चाहें अपने उपभोग में दर लाया करें। तथा अंचल में अपना नाम दर्ज करा कर मालगुजारी अदाय कर रशीद हासिल किया करें। इसमें हम लेख्यकारी मय वारिसान को कोई उजुर वो एतराज ना है वो ना भविष्य में कभी होगा। भूमि सम्पति वारदेन से पाक वो साफ है। जर सम्मन का कुल रूपया हम लेख्यकारी नगद एक मुस्त पा लिया जिम्मे लेख्यधारिणी के कुछ भी बाकी नहीं रहा इसलिए अपने राजी खुशी वो आनन्द मन से यह केवाला हाजा बनाम लेख्यधारिणी के लिख दिया जो समय पर काम आवे। मोकाम कोडरमा।

24/5/06
5/12/06



R.T. I Malti Devi
Amar Kumar.

प्रमाणित किया जाता है कि मूल दस्तावेज एवं द्वितीयक प्रति एक दुसरे का हू-बहू और सच्ची प्रतिलिपि है।


प्रारूपकर्ता - विरेन्द्र कुमार राम, दस्तावेज नवीस" मोकाम कोडरमा कोर्ट ला0 नं0 56/2000। लेख्यकारी के कथनानुसार दस्तावेज का प्रारूप तैयार किया जिस पर उभय पक्षों ने अपने अपने फोटो के साथ पाँचों अंगुलियों का निशान मेरे सामने बनाया।
कार्ड नं० 2415106
गरीब - 2415106

विरेन्द्र कुमार राम
2415106



Attested by
Birendra Kumar
56100


सर्वी नि० मालती देवी काठकालिब

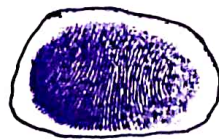

R.T. I Malti Devi
Amar kumar



MOUZA - TELAIYA
 THANA - TELAIYA
 TANKA NO. 244
 KHATA NO. 1152
 PLOT NO. 7410 (PART)
 AREA = 722 SQ. FEET. ...

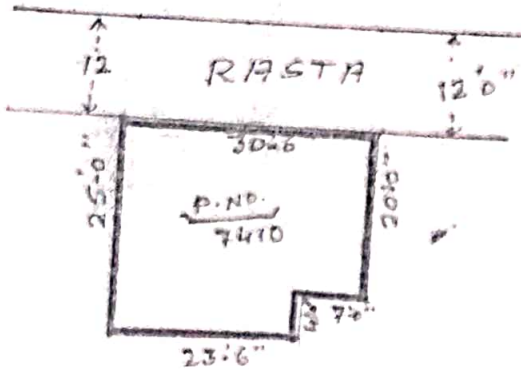

SCALE 1 INCH = 20 FEET

NAME OF VENDEE

SRI SHED SHANKAR PRASAD
 S/O. SRI SAHDEV SINGH
 AT - JHUMARI TELAIYA
 WARD NO. 4
 P.O. - TELAIYA.
 PARBANA. GUJ. DIST. - KODWARNA.

BOUNDARY

- NORTH - RASTA.
- SOUTH - SHED SHANKAR PRASAD
- EAST - DURGA MISTRI + JEETENDRA PATEL
- WEST - RAM JEE PRASAD + SHED P.D. VISWAKARMA

NAME OF VENDEE

SMT. MALTI DEVI

25/12/8
 20/12/8
 18/12/8
 15/12/8
 12/12/8
 9/12/8
 6/12/8
 3/12/8

THIS MAP IS EXACT TRUE COPY OF ORIGINAL.

12/12/8

Pare
 Brattman



R.T.I Malti Devi
 Amar Kumar