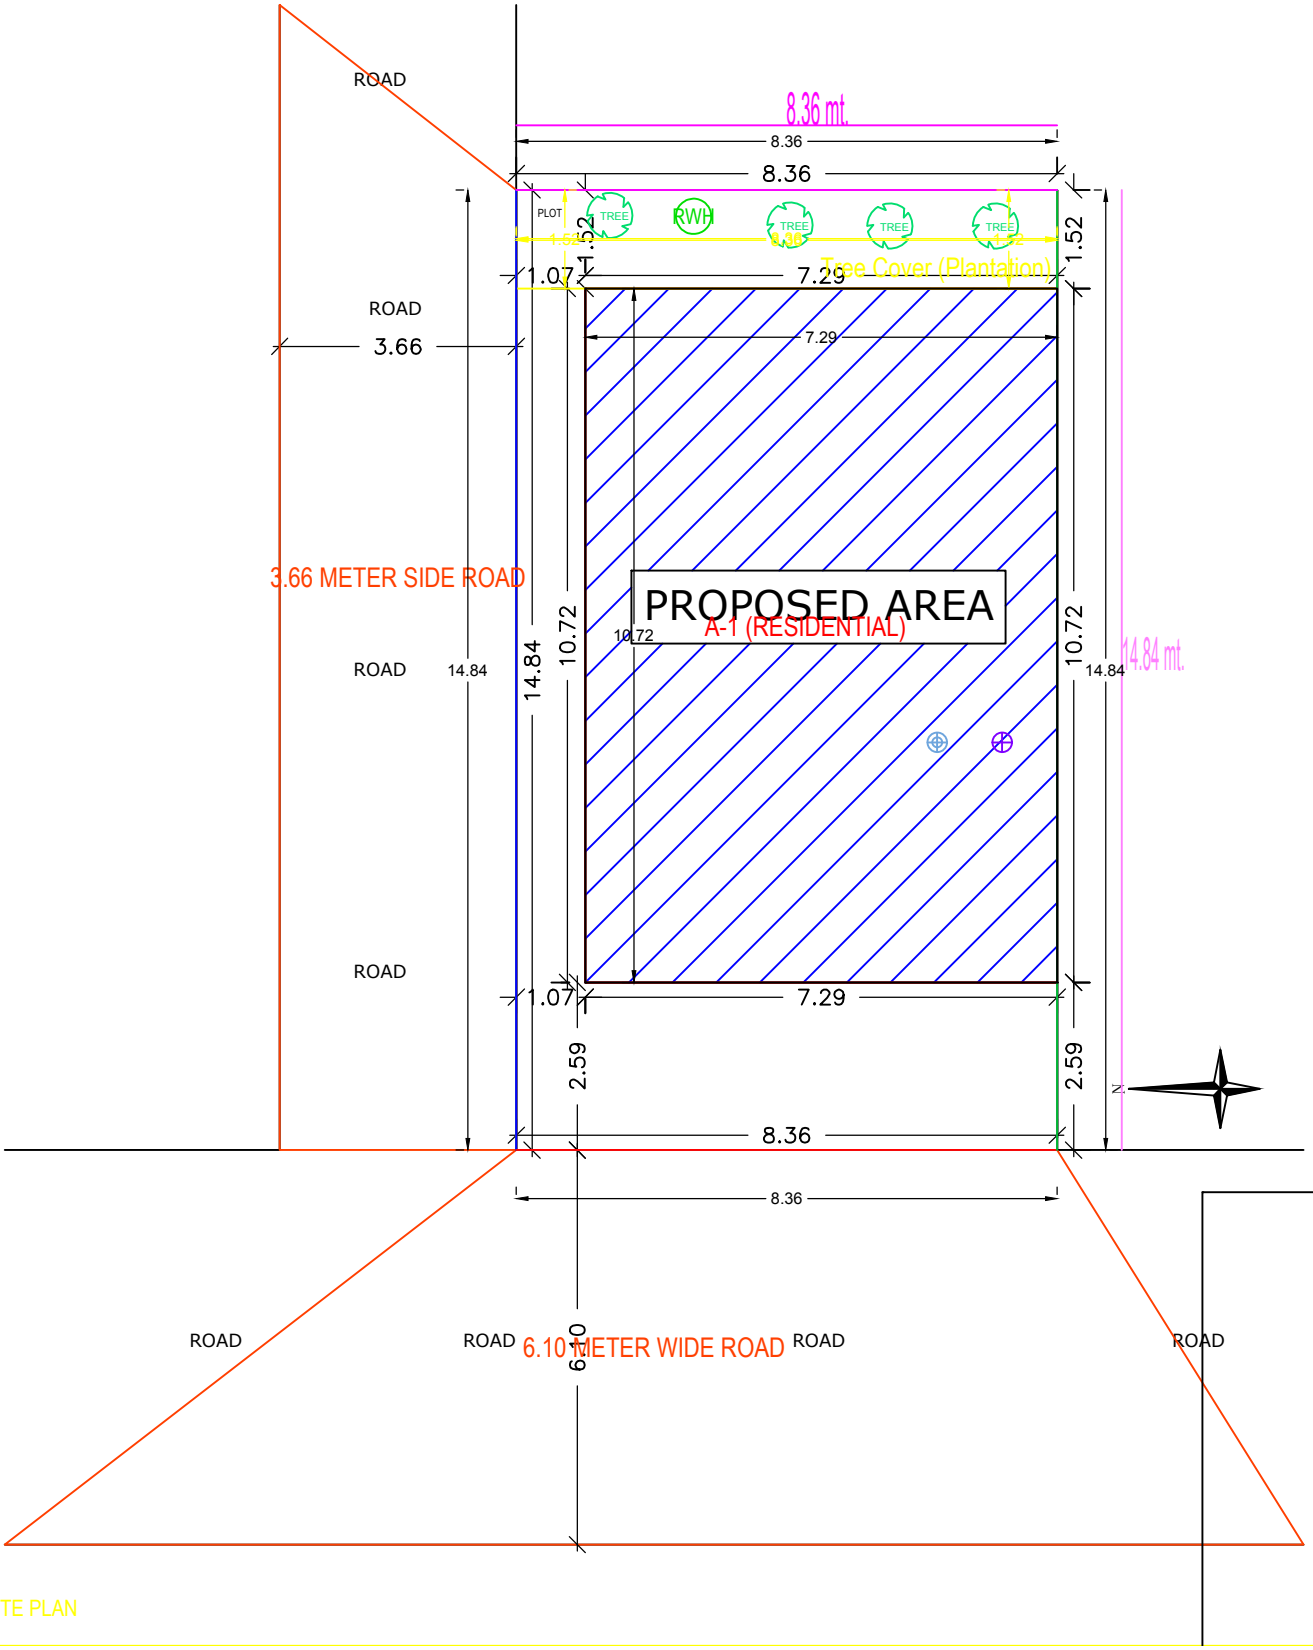
ROAD
8.36 mt.
8.36
8.36
PLOT
TREE
RWH
TREE
TREE
TREE
1.52
1.52
1.07
7.29
Tree Cover (Plantation)
ROAD
3.66
7.29
3.66 METER SIDE ROAD
PROPOSED AREA
A-1 (RESIDENTIAL)
10.72
ROAD
14.84
14.84
10.72
10.72
14.84
14.84 mt.
ROAD
1.07
7.29
2.59
2.59
N
8.36
8.36
ROAD
ROAD
6.10 METER WIDE ROAD
ROAD
ROAD
6.10

SITE PLAN