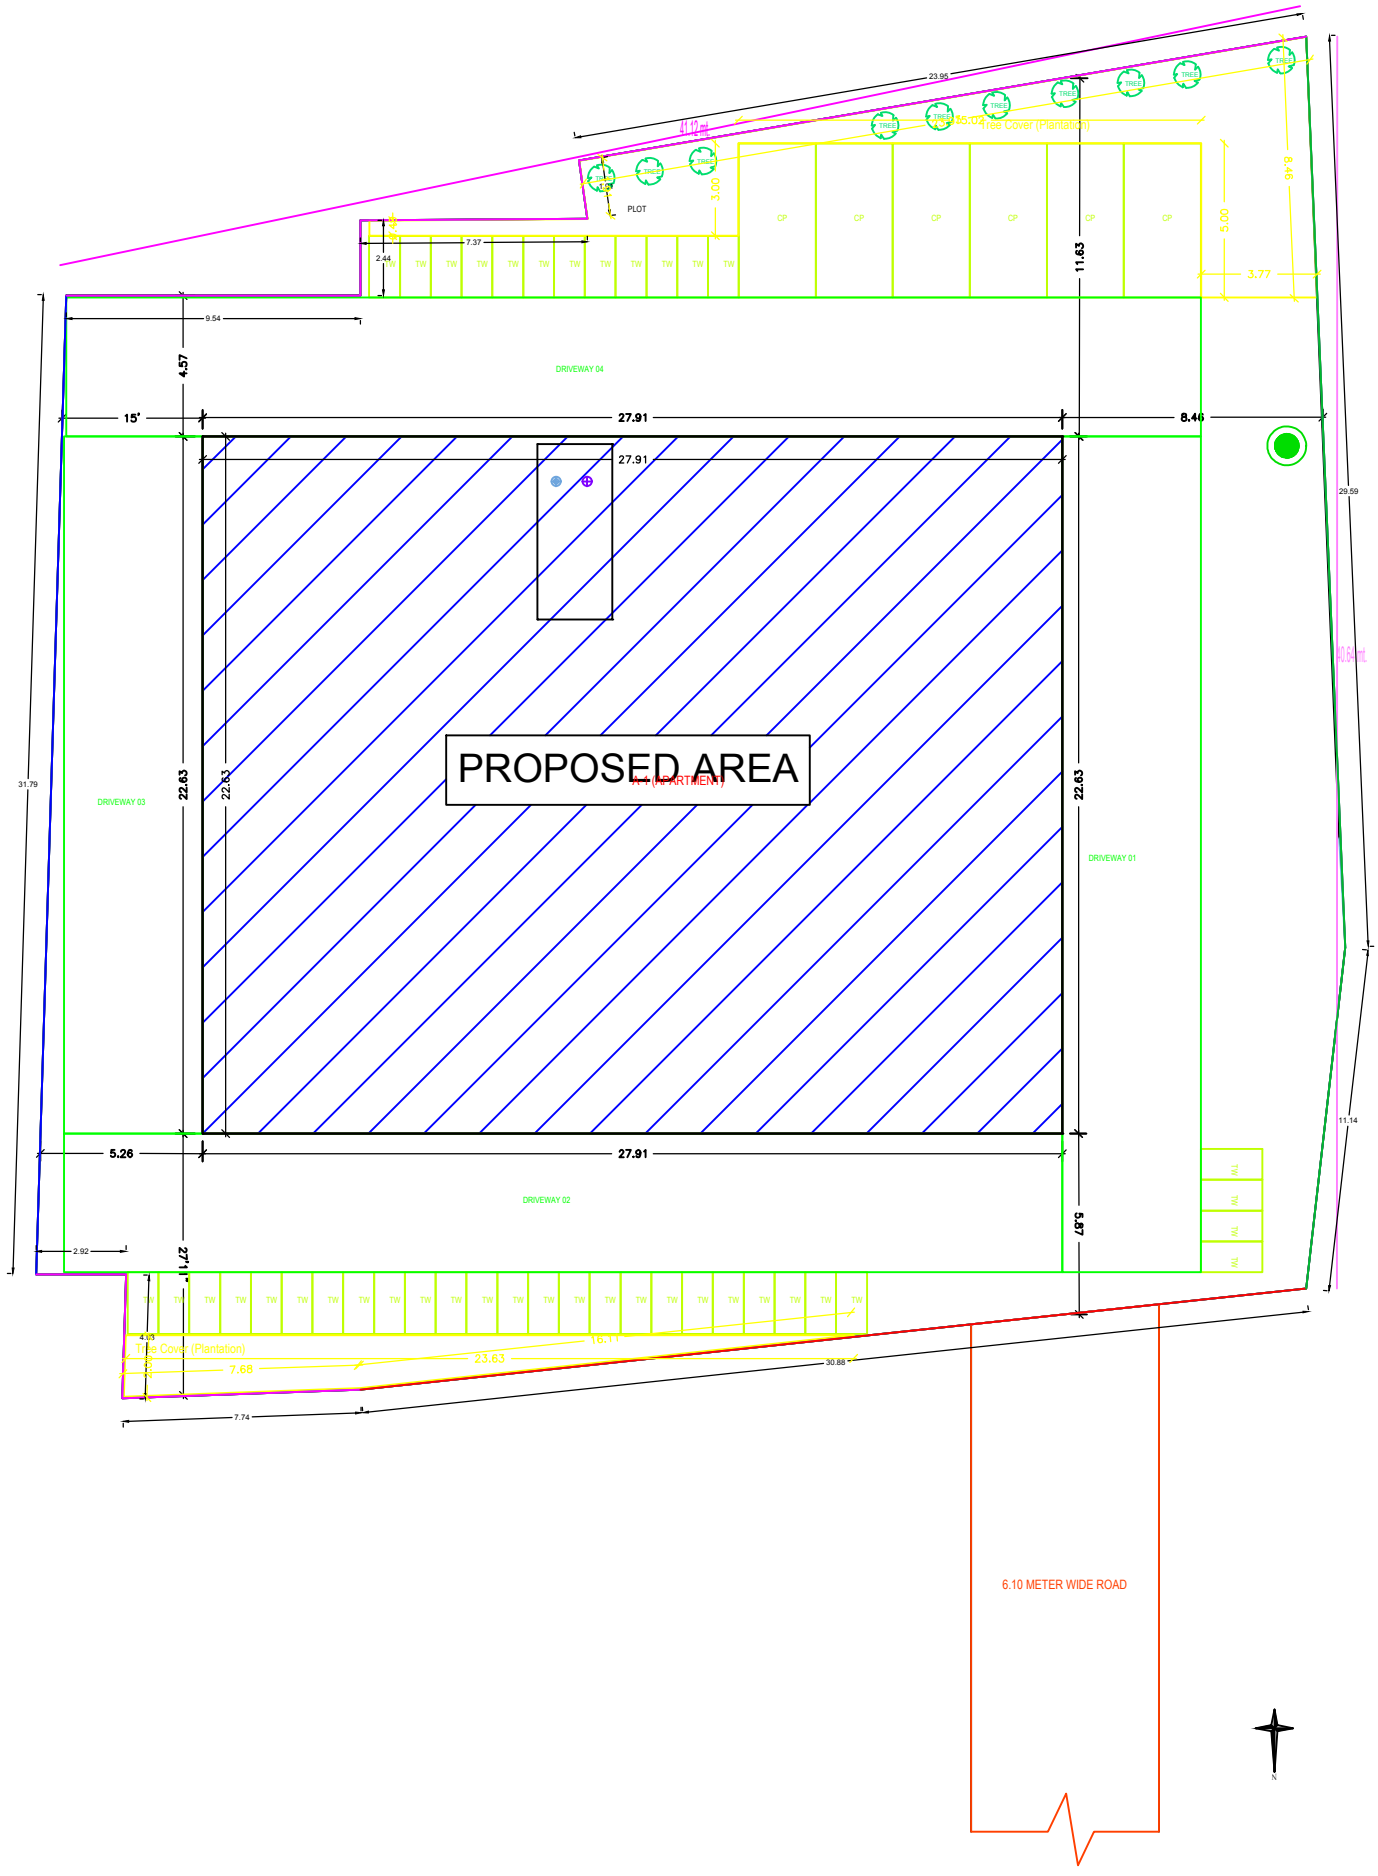
PROPOSED AREA
DRIVEWAY 04
DRIVEWAY 03
DRIVEWAY 02
DRIVEWAY 01
PLOT
Tree Cover (Plantation)
6.10 METER WIDE ROAD
15'
27.91
8.46
5.26
22.63
11.63
5.67
4.57
31.79
29.59
11.14
30.88
7.74
23.63
7.68
9.54
7.37
2.44
3.00
5.00
3.77
2.92

SITE PLAN