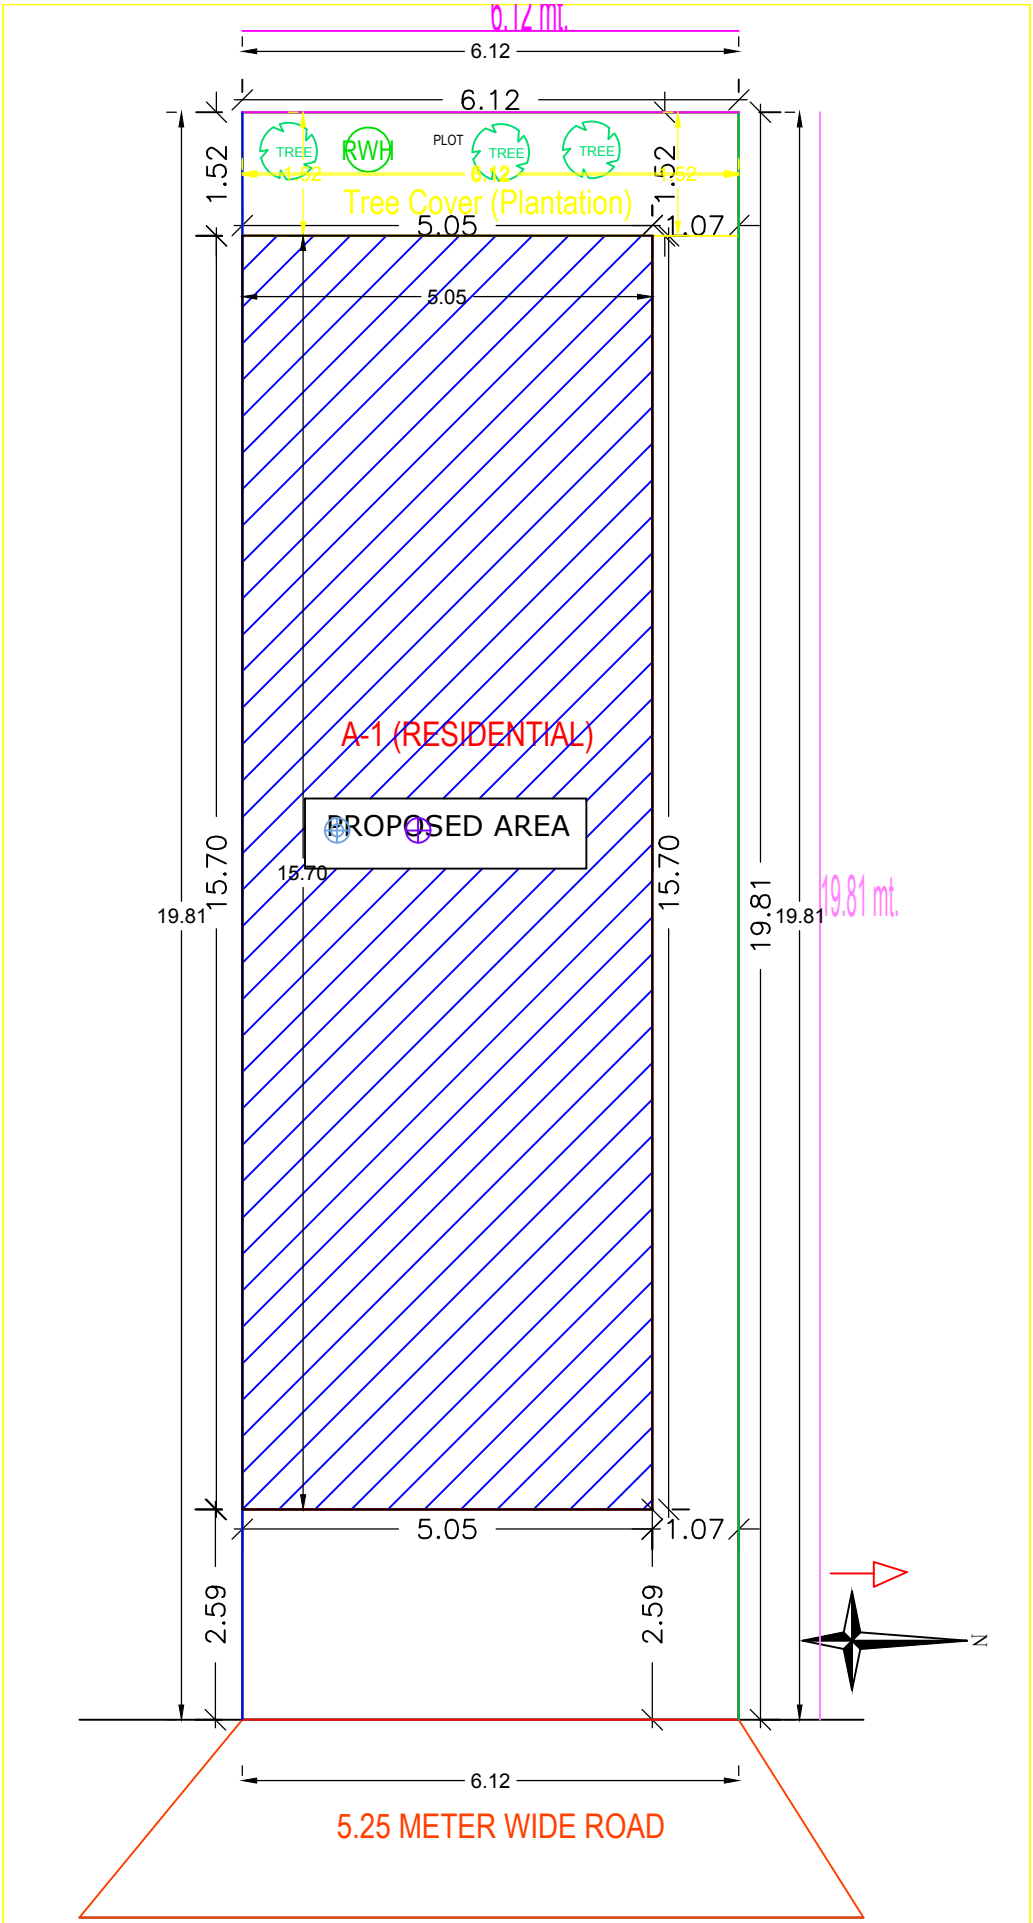
6.12 mt.
6.12
6.12
TREE
RWH
PLOT
TREE
TREE
1.52
6.12
1.52
Tree Cover (Plantation)
1.52
5.05
1.07
5.05
A-1 (RESIDENTIAL)
PROPOSED AREA
15.70
15.70
15.70
19.81
19.81
19.81
19.81 mt.
5.05
1.07
2.59
2.59
N
6.12
5.25 METER WIDE ROAD

SITE PLAN