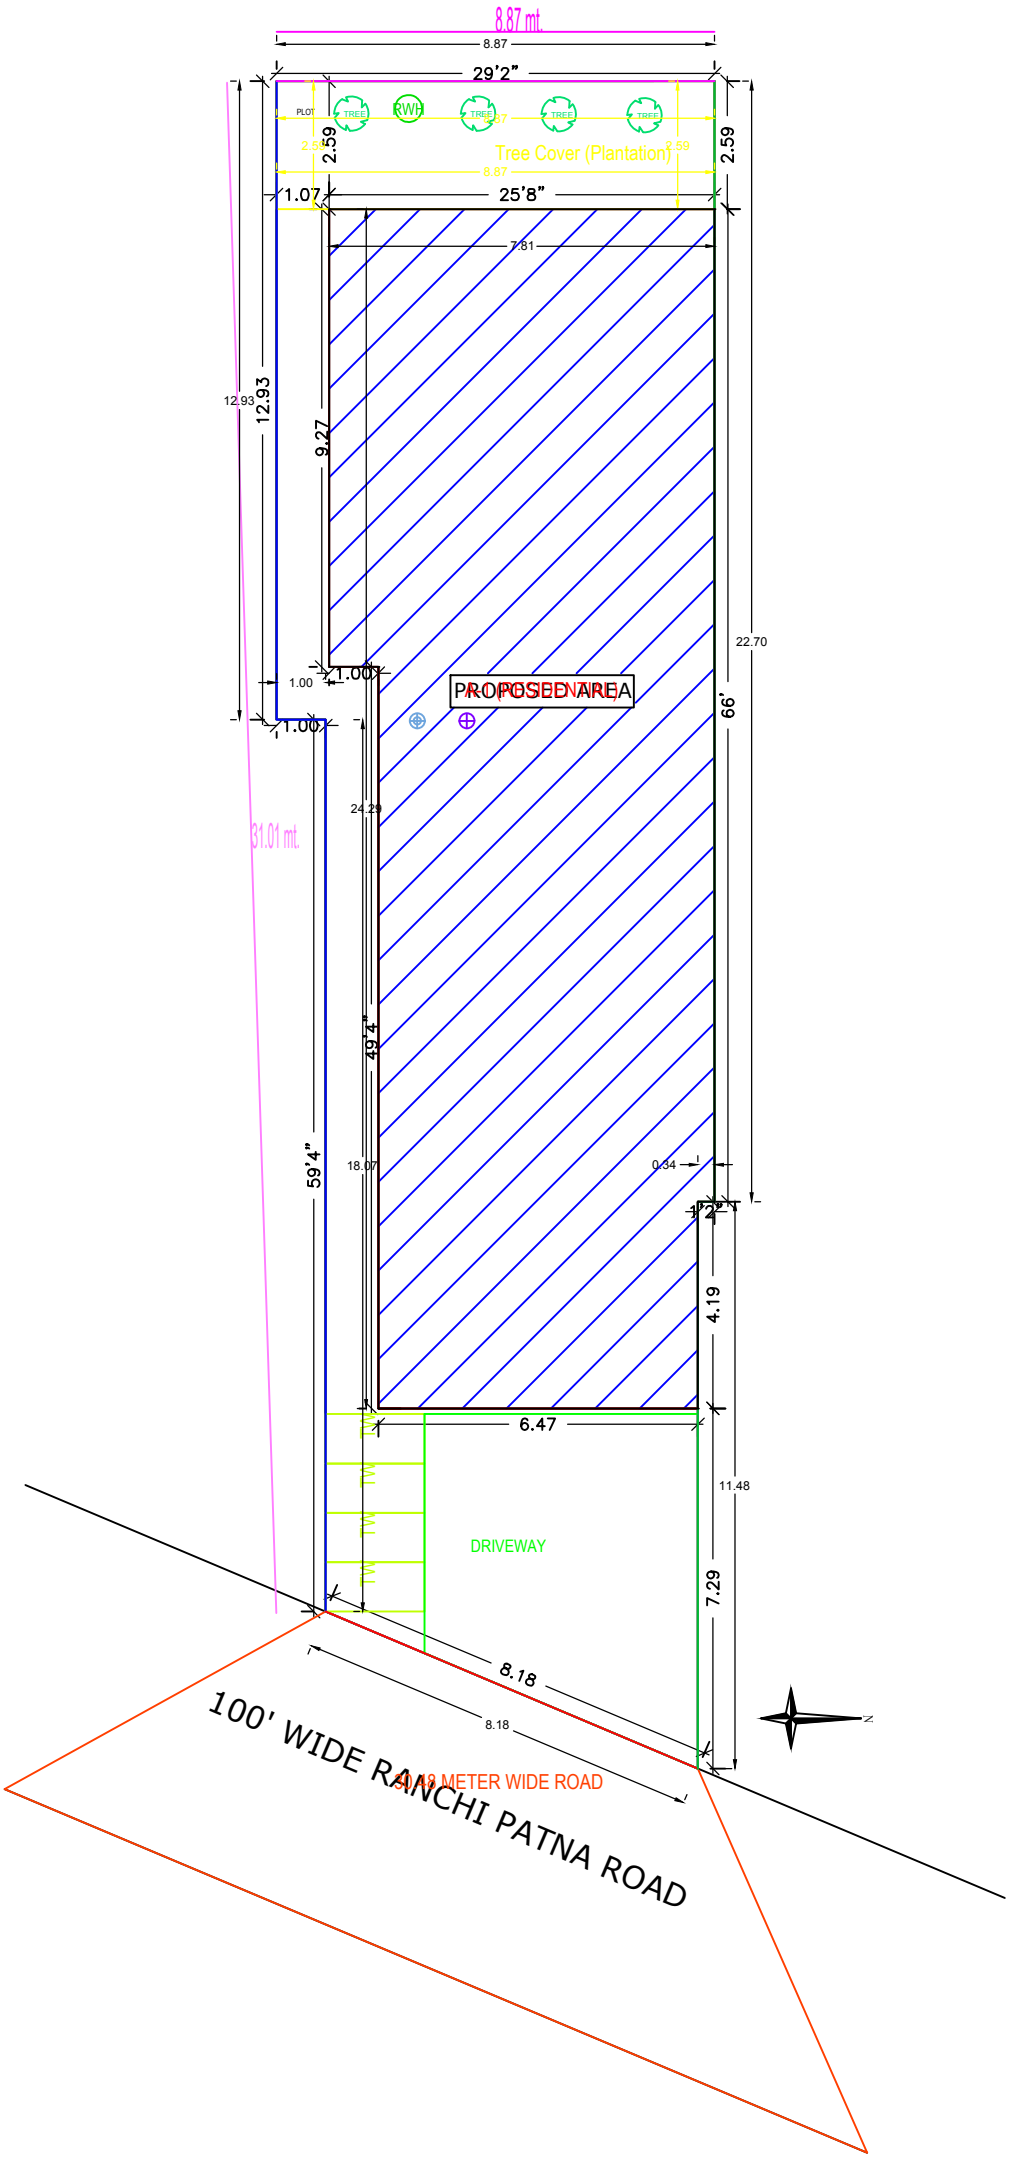
8.87 mt.
8.87
29'2"
TREE
RWH
TREE
TREE
TREE
Tree Cover (Plantation)
2.59
2.59
2.59
8.87
1.07
25'8"
7.81
12.93
12.93
9.27
22.70
1.00
1.00
PROPOSED AREA
66'
1.00
24.29
31.01 mt.
49'4"
59'4"
18.07
0.34
4.19
6.47
11.48
DRIVEWAY
7.29
8.18
8.18
100' WIDE RANCHI PATNA ROAD
40 METER WIDE ROAD

SITE PLAN