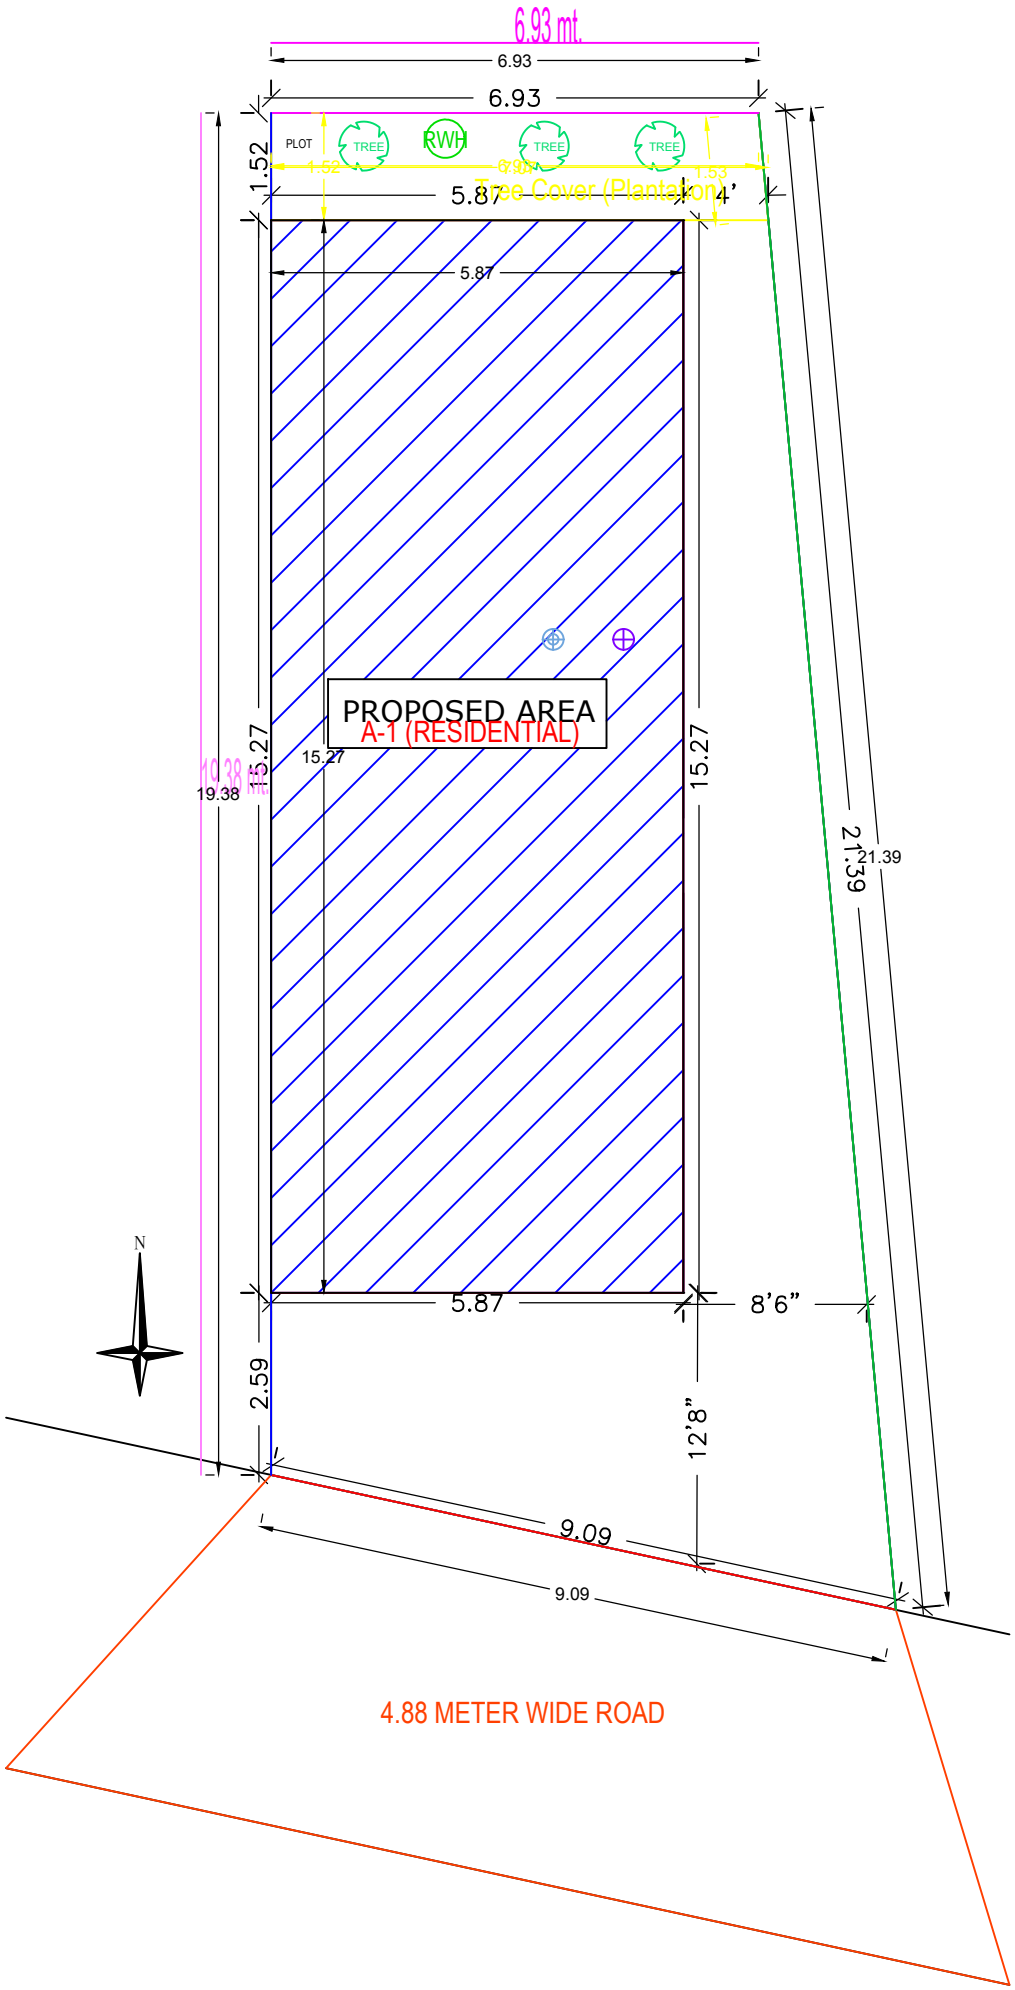
6.93 mt.
6.93
6.93
PLOT
TREE
RWH
TREE
TREE
1.52
1.52
6.93
1.53
Tree Cover (Plantation)
5.87
4'
5.87
PROPOSED AREA
A-1 (RESIDENTIAL)
15.27
15.27
15.27
19.38
19.38 mt.
21.39
21.39
N
5.87
8'6"
2.59
12'8"
9.09
9.09
4.88 METER WIDE ROAD

SITE PLAN