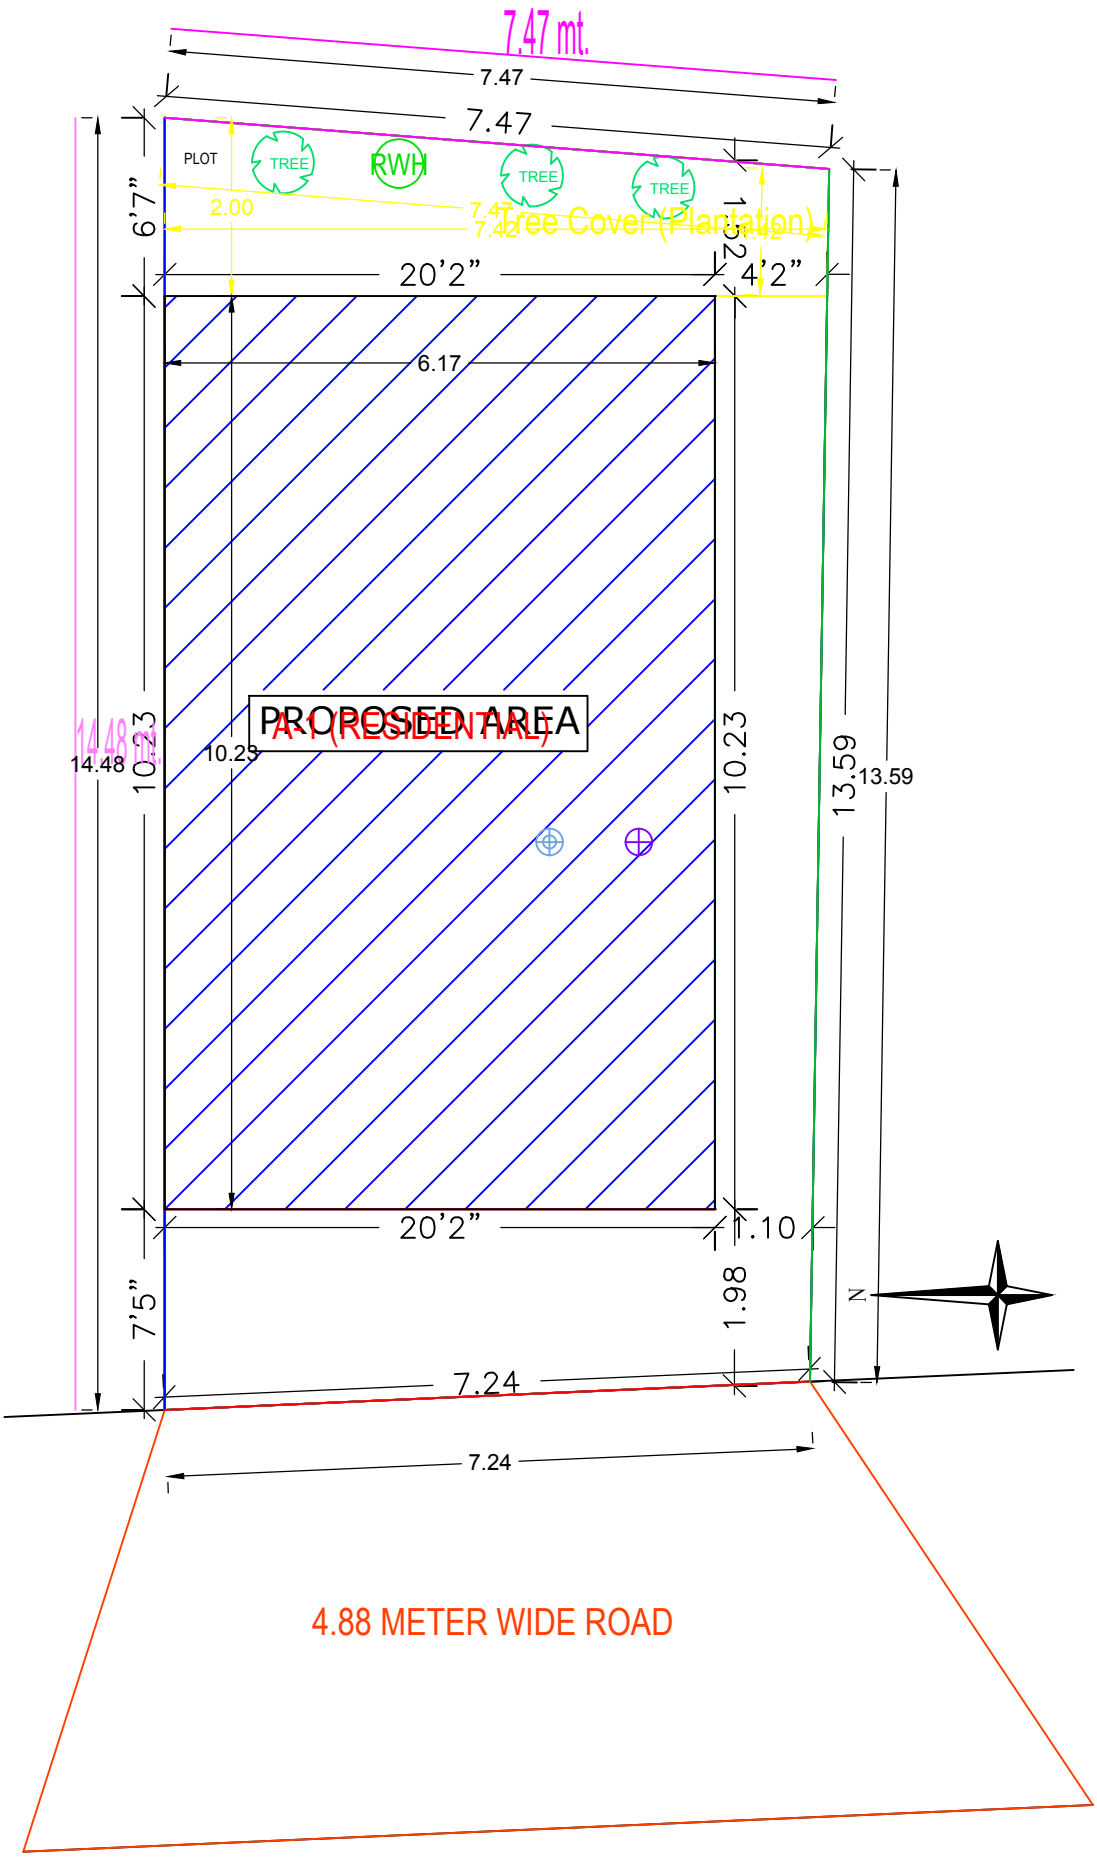
7.47 mt.
7.47
7.47
PLOT
TREE
RWH
TREE
TREE
2.00
7.47
7.42
Tree Cover (Plantation)
6'7"
1.20
4'2"
20'2"
6.17
PROPOSED AREA
A-1 (RESIDENTIAL)
14.48 mt.
14.48
10.23
10.23
10.23
13.59
13.59
20'2"
.10
1.98
7'5"
N
7.24
7.24
4.88 METER WIDE ROAD

SITE PLAN