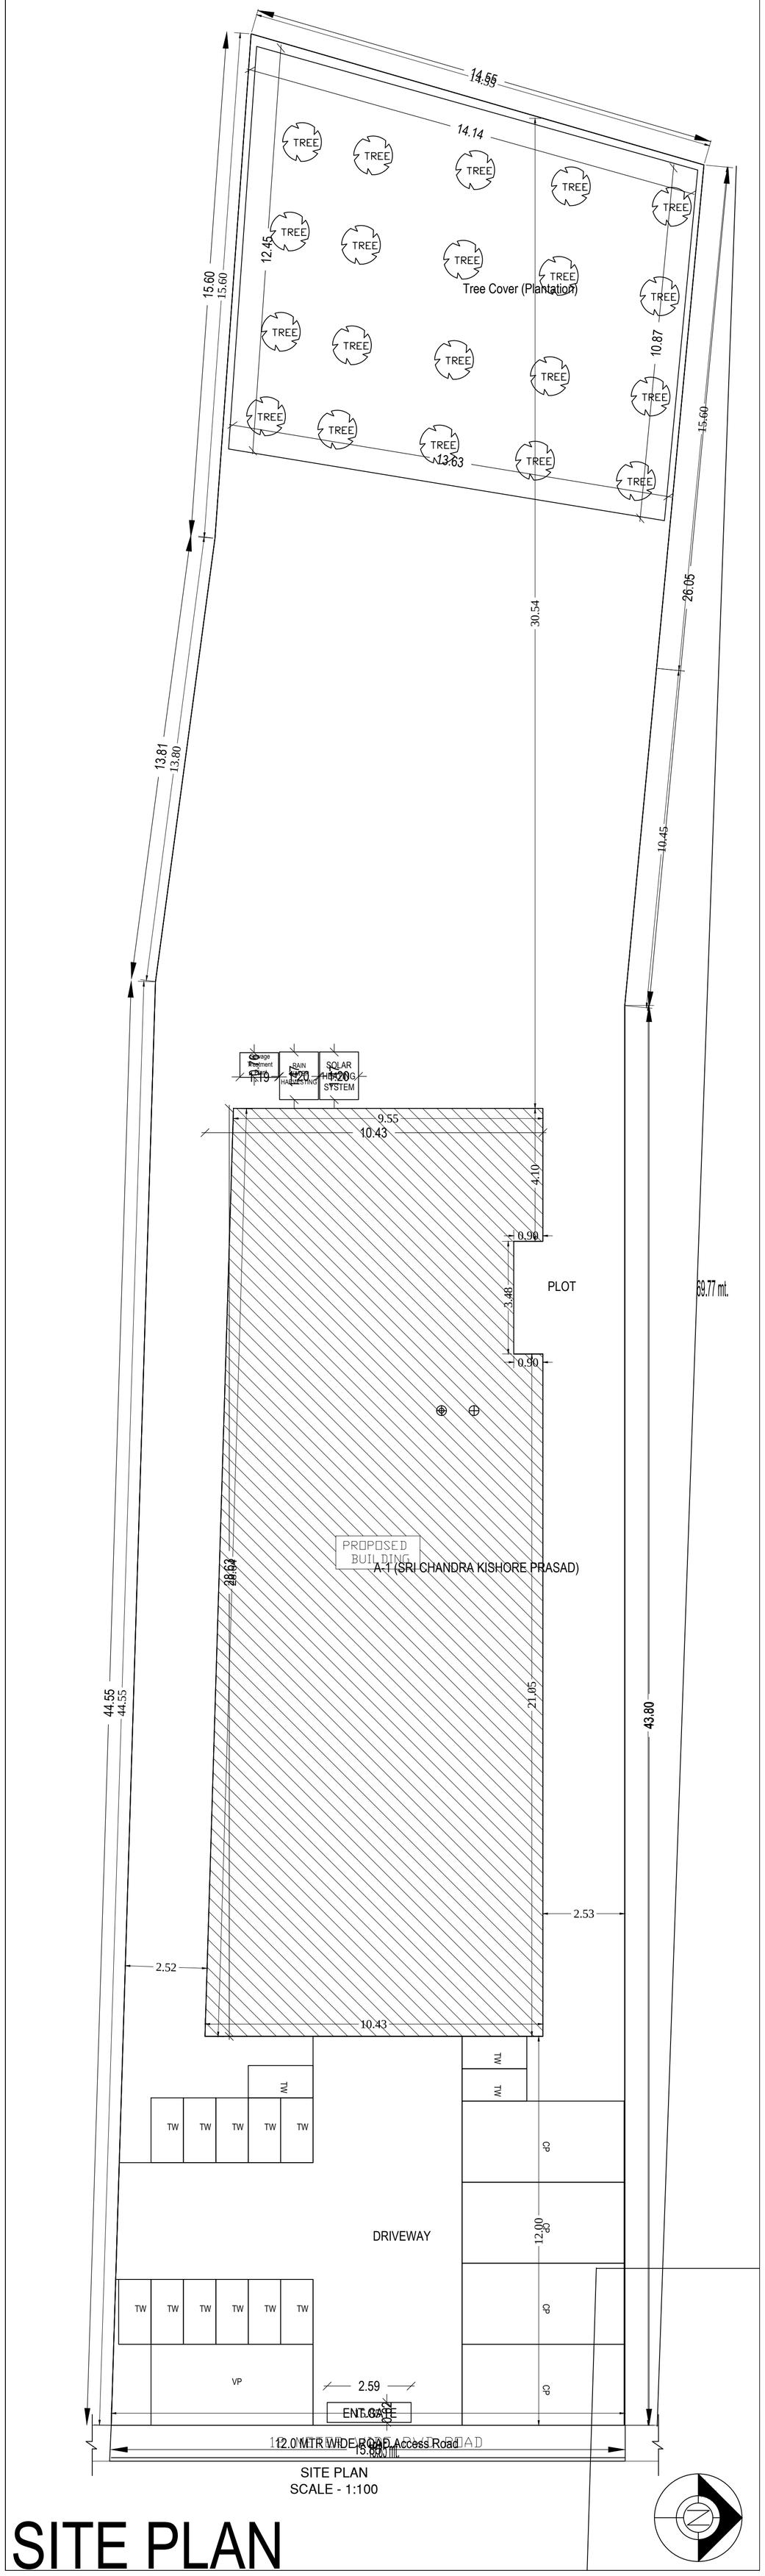
14.55
14.14
15.60
15.60
12.45
Tree Cover (Plantation)
10.87
15.60
13.63
30.54
26.05
13.81
13.80
10.45
Sewage Treatment Plant
RAIN WATER HARVESTING
SOLAR HEATING SYSTEM
1.19
1.20
1.20
9.55
10.43
4.10
0.90
PLOT
3.48
69.77 mt.
0.90
PROPOSED BUILDING
A-1 (SRI CHANDRA KISHORE PRASAD)
28.63
28.63
44.55
44.55
21.05
43.80
2.53
2.52
10.43
TW
TW
TW
TW
TW
TW
TW
TW
TW
TW
TW
TW
CP
CP
CP
CP
DRIVEWAY
12.00
VP
2.59
ENT. GATE
0.92
12.0 MTR WIDE ROAD Access Road
15.60 mt.
SITE PLAN
SCALE - 1:100

SITE PLAN