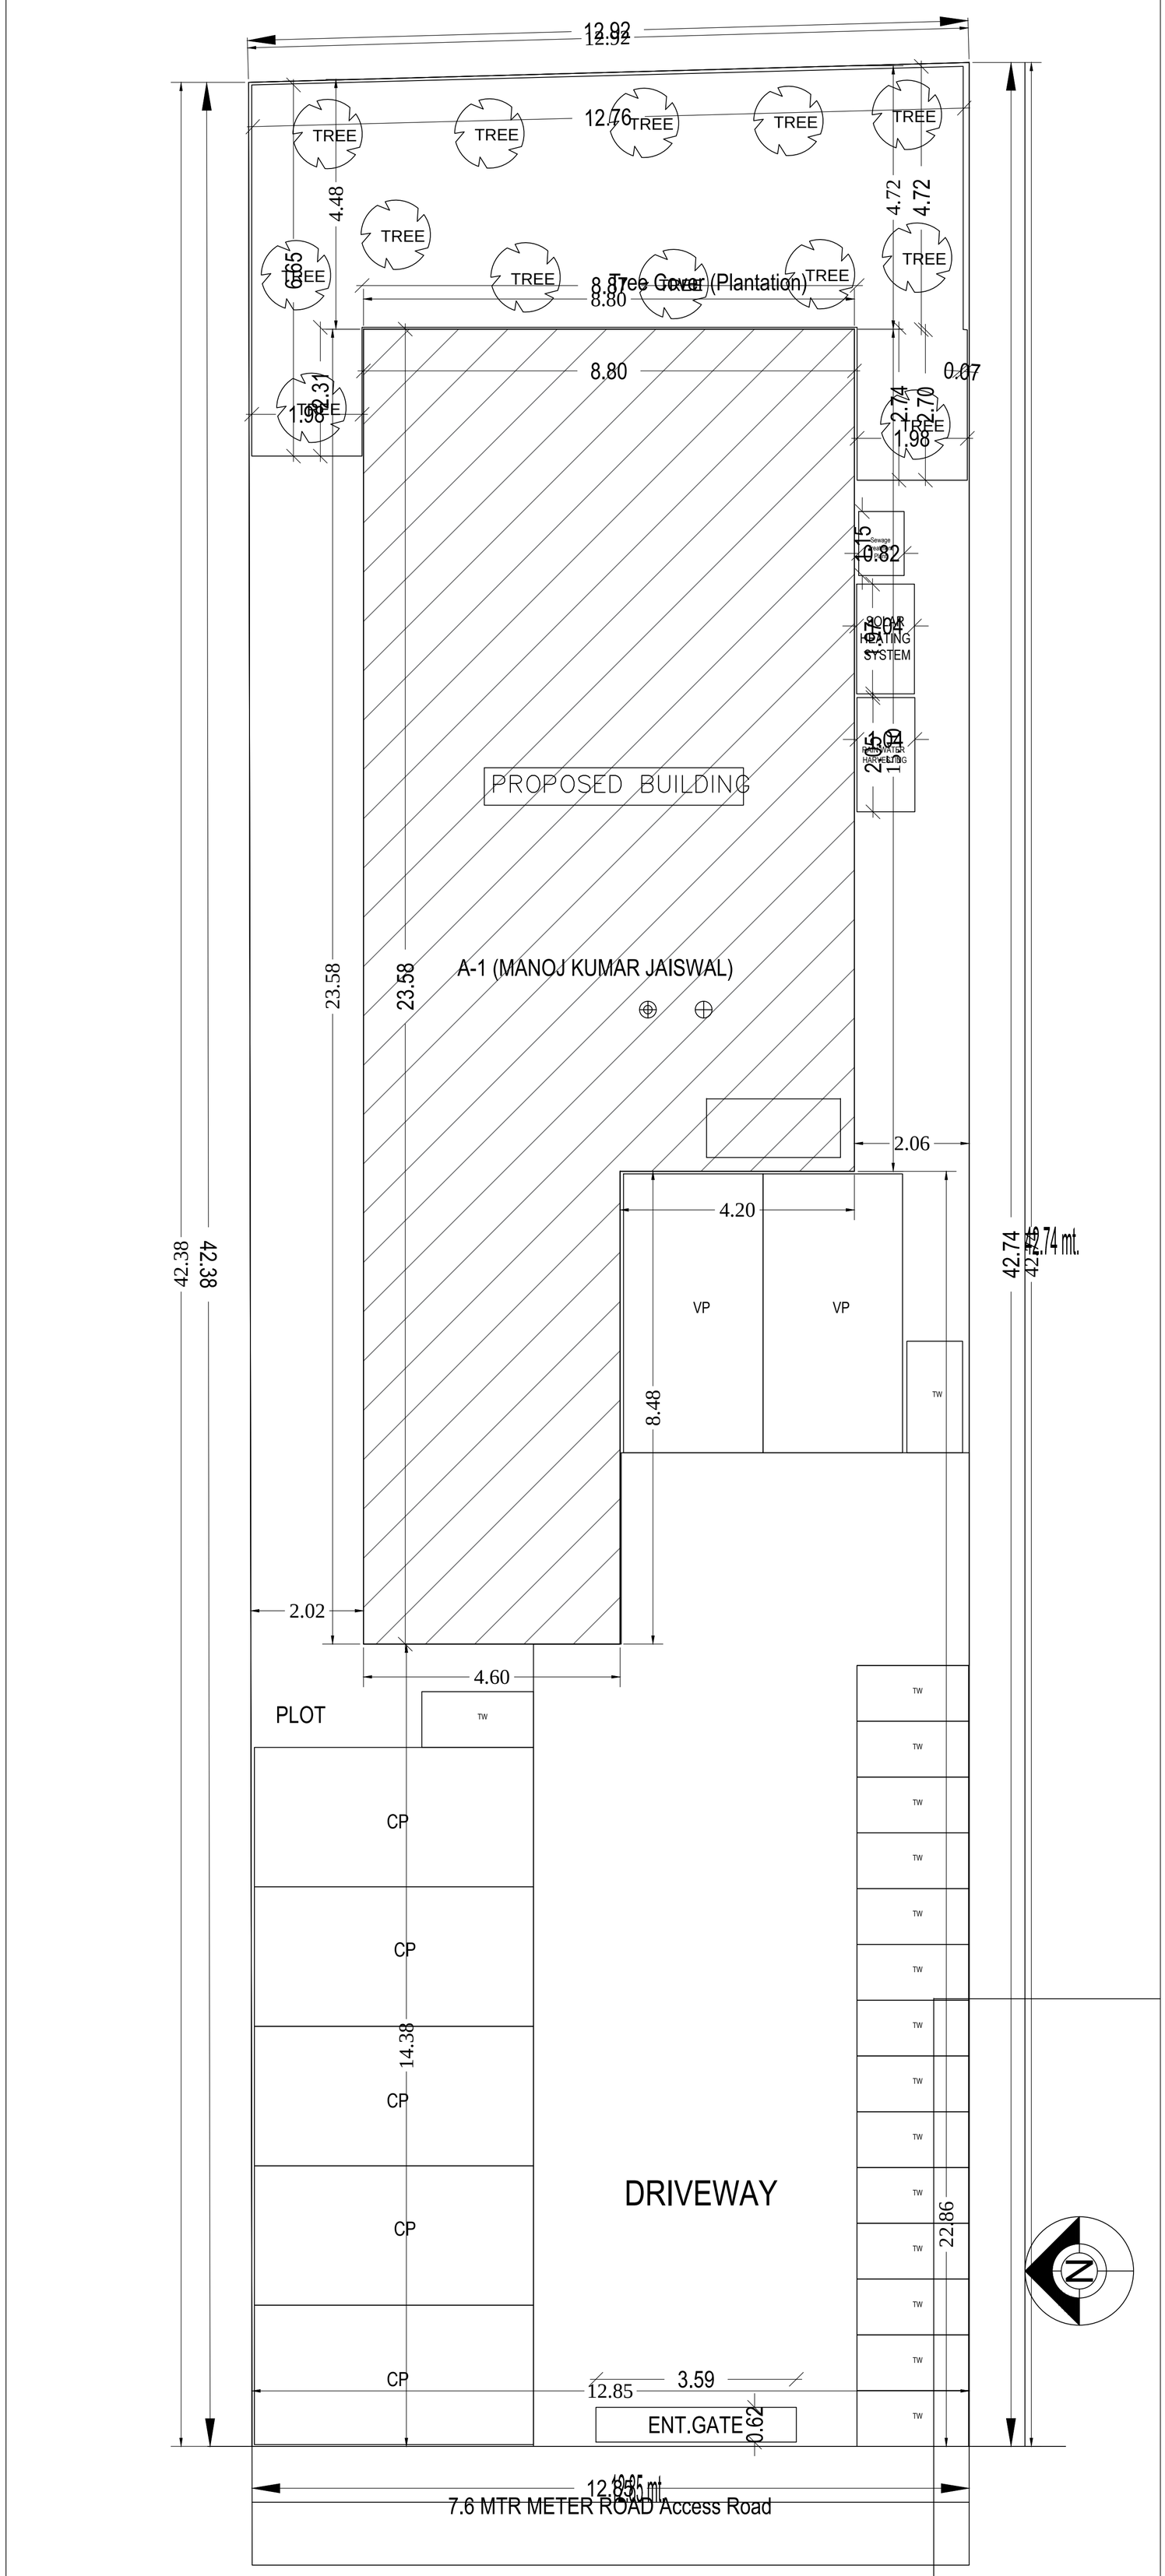
12.92
12.76
TREE
4.48
4.72
Tree Cover (Plantation)
8.80
0.07
1.98
2.74
2.70
0.82
SOLAR HEATING SYSTEM
RAINWATER HARVESTING
PROPOSED BUILDING
A-1 (MANOJ KUMAR JAISWAL)
23.58
2.06
4.20
42.38
42.74
VP
8.48
TW
2.02
4.60
PLOT
CP
14.38
DRIVEWAY
22.86
3.59
12.85
ENT.GATE
0.62
7.6 MTR METER ROAD Access Road

SITE PLAN