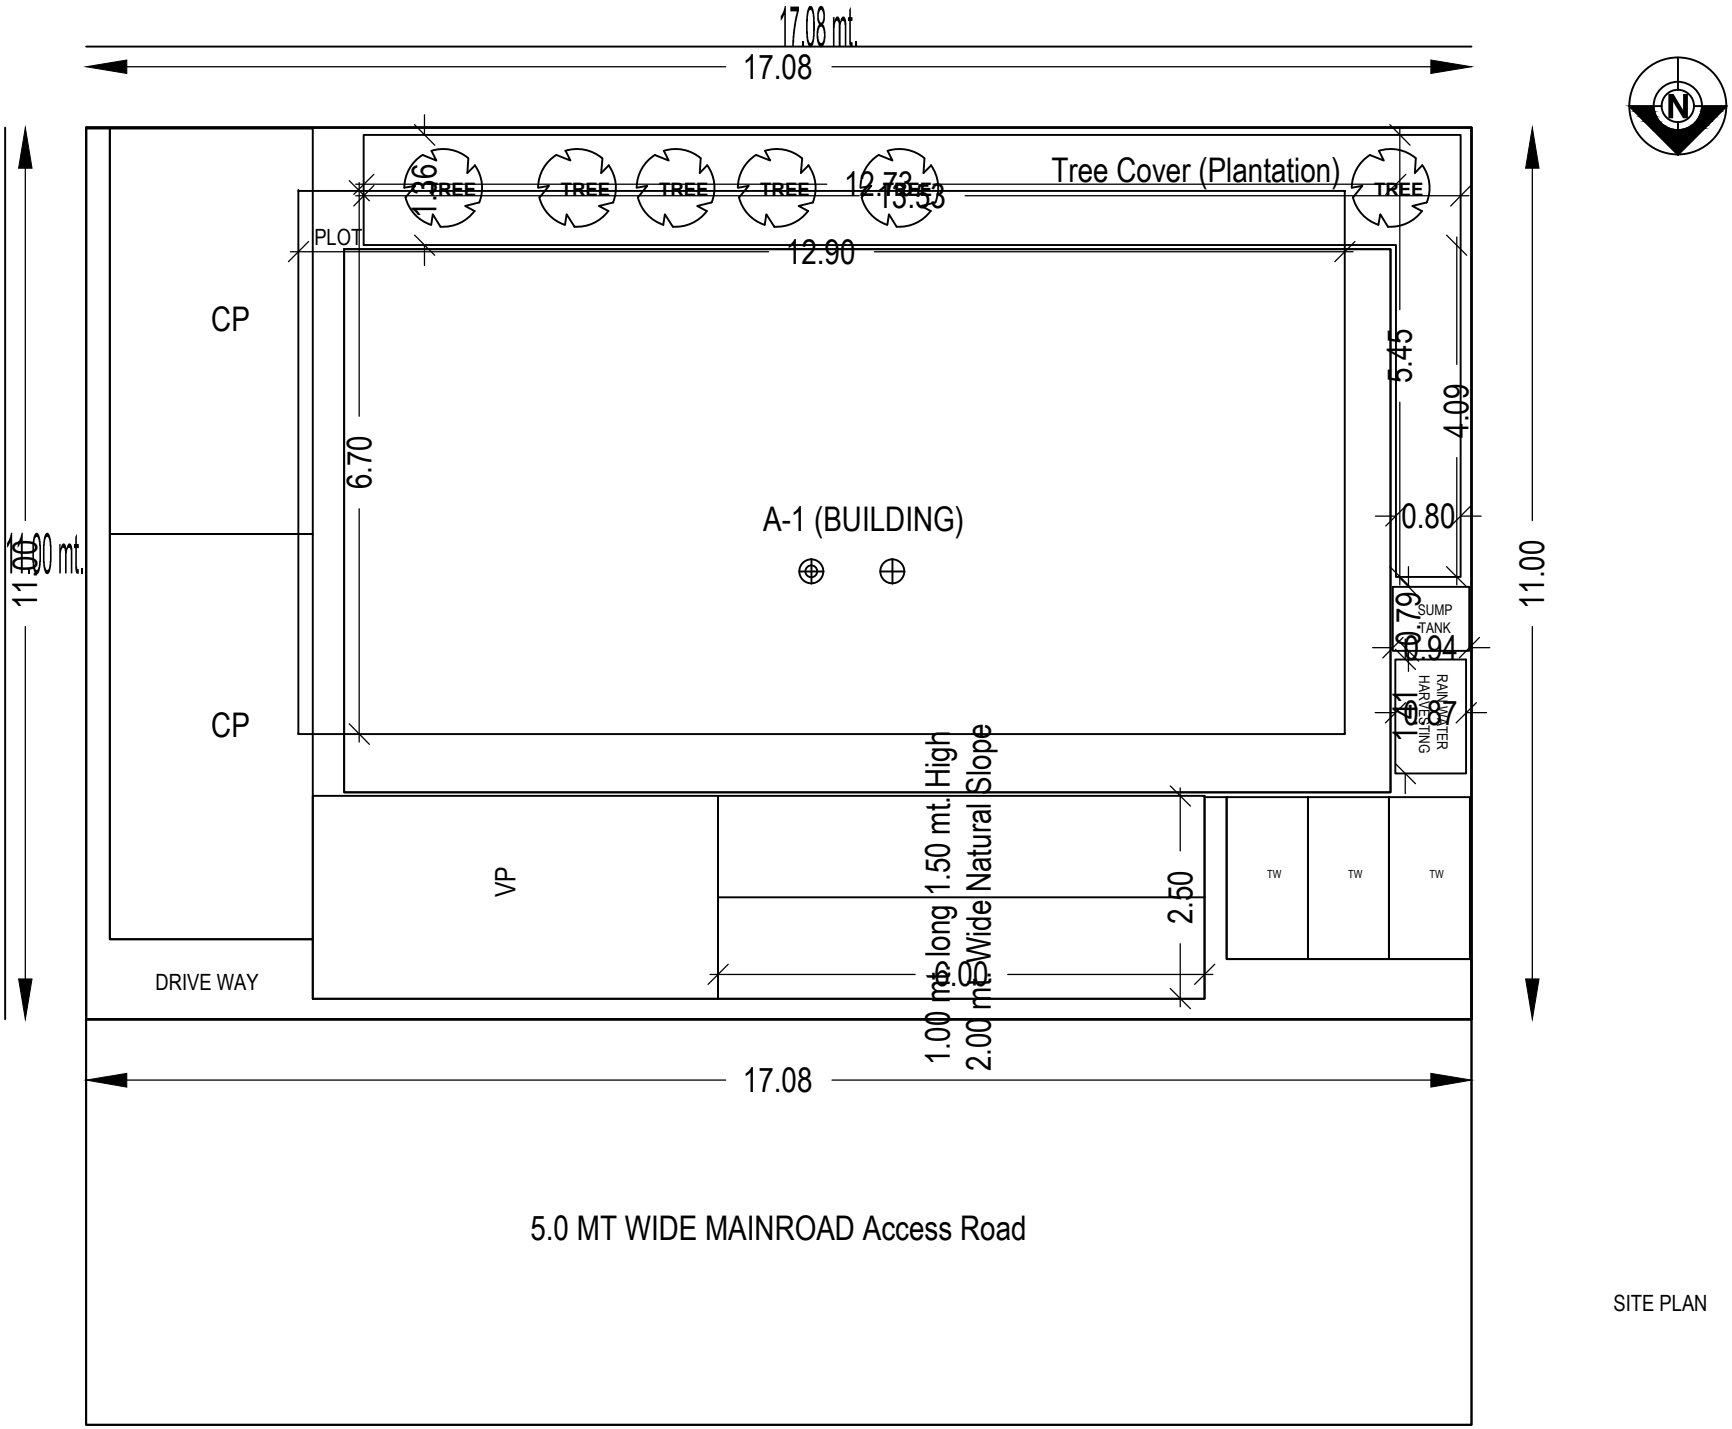
17.08 mt.
17.08
Tree Cover (Plantation)
TREE
TREE
TREE
TREE
TREE
1.36
12.73
13.53
PLOT
12.90
CP
CP
6.70
5.45
4.09
0.80
A-1 (BUILDING)
11.00
11.00 mt.
SUMP TANK
0.79
0.94
RAIN WATER HARVESTING
1.61
0.87
VP
TW
TW
TW
2.50
1.00 mt. long 1.50 mt. High
2.00 mt. Wide Natural Slope
DRIVE WAY
17.08
5.0 MT WIDE MAINROAD Access Road

SITE PLAN