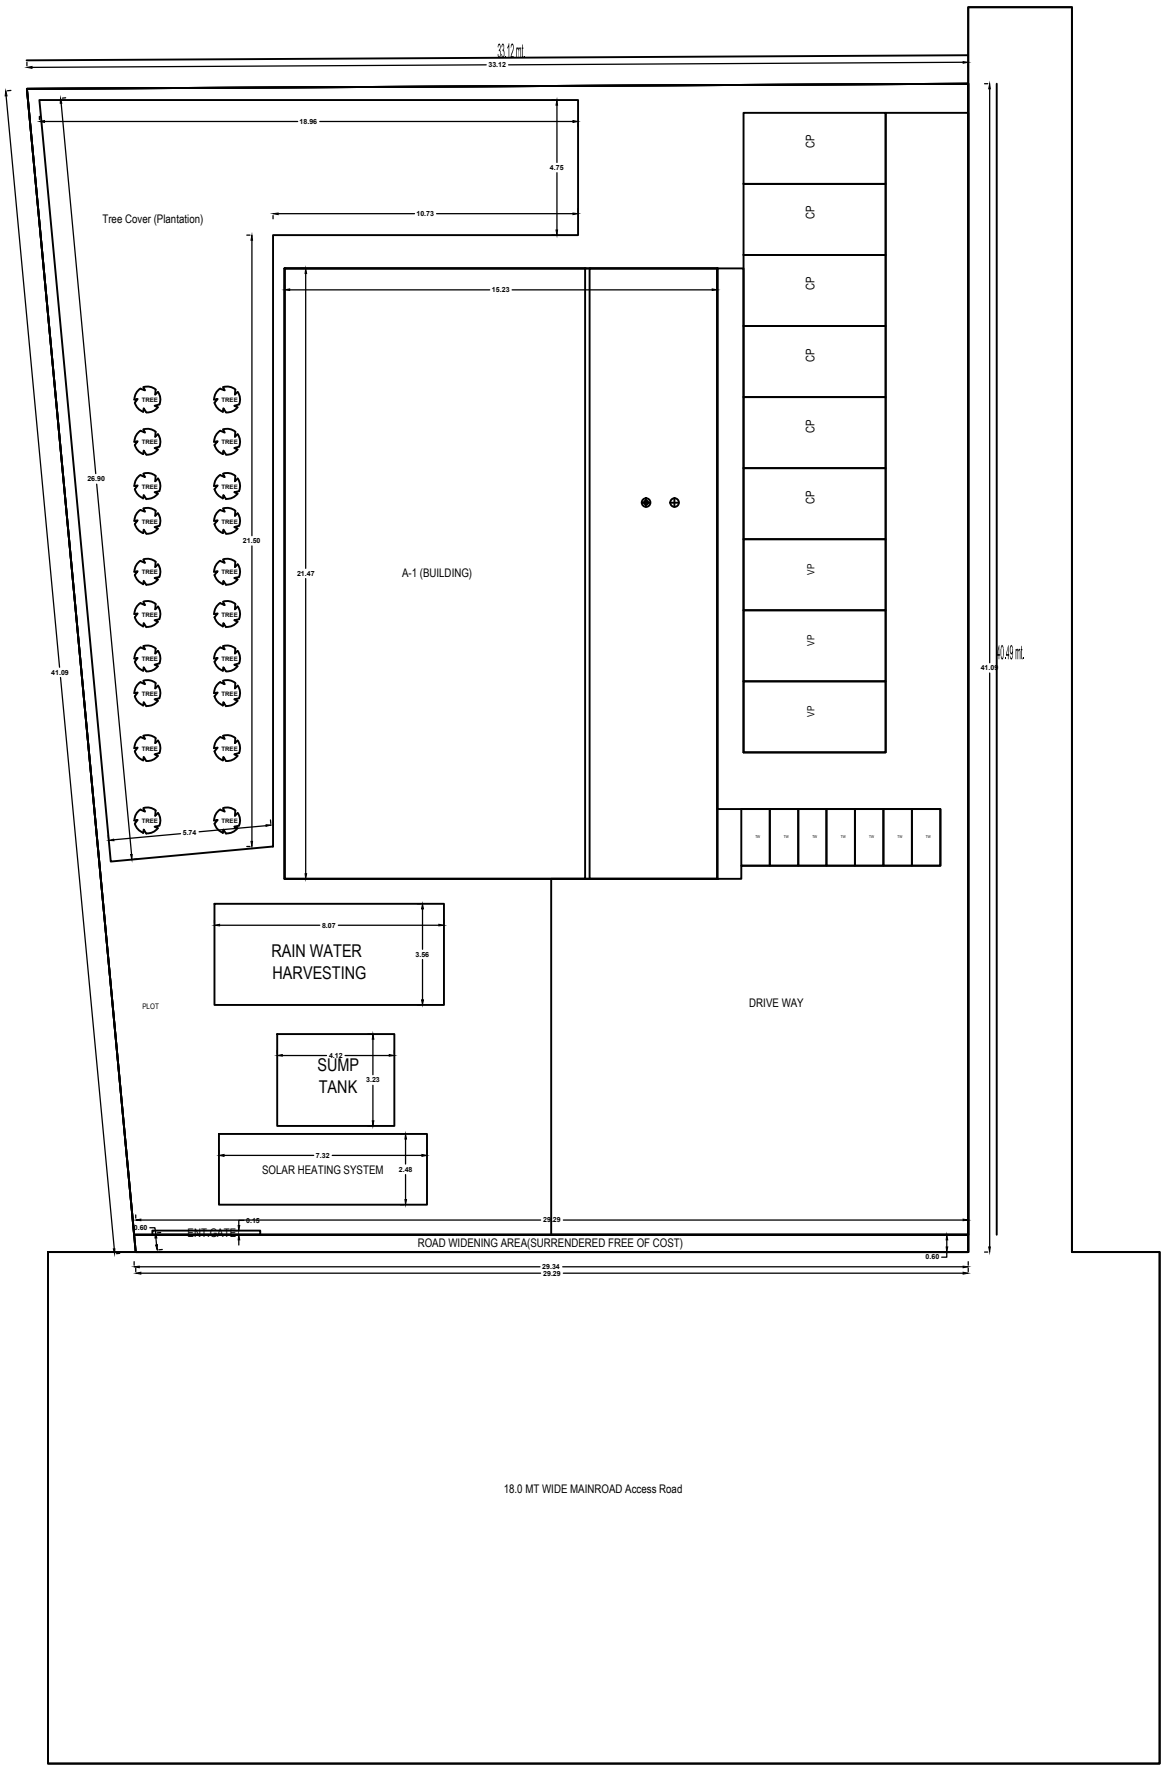
33.12 mt.
33.12
18.96
4.75
10.73
Tree Cover (Plantation)
15.23
CP
CP
CP
CP
CP
CP
VP
VP
VP
TREE
26.90
21.50
21.47
A-1 (BUILDING)
41.09
5.74
60.49 mt.
41.09
TW
8.07
RAIN WATER
HARVESTING
3.56
PLOT
DRIVE WAY
4.12
SUMP
TANK
3.23
7.32
SOLAR HEATING SYSTEM
2.48
0.60
5.15
29.29
ENT.GATE
ROAD WIDENING AREA(SURRENDERED FREE OF COST)
0.60
29.34
29.29
18.0 MT WIDE MAINROAD Access Road

SITE PLAN