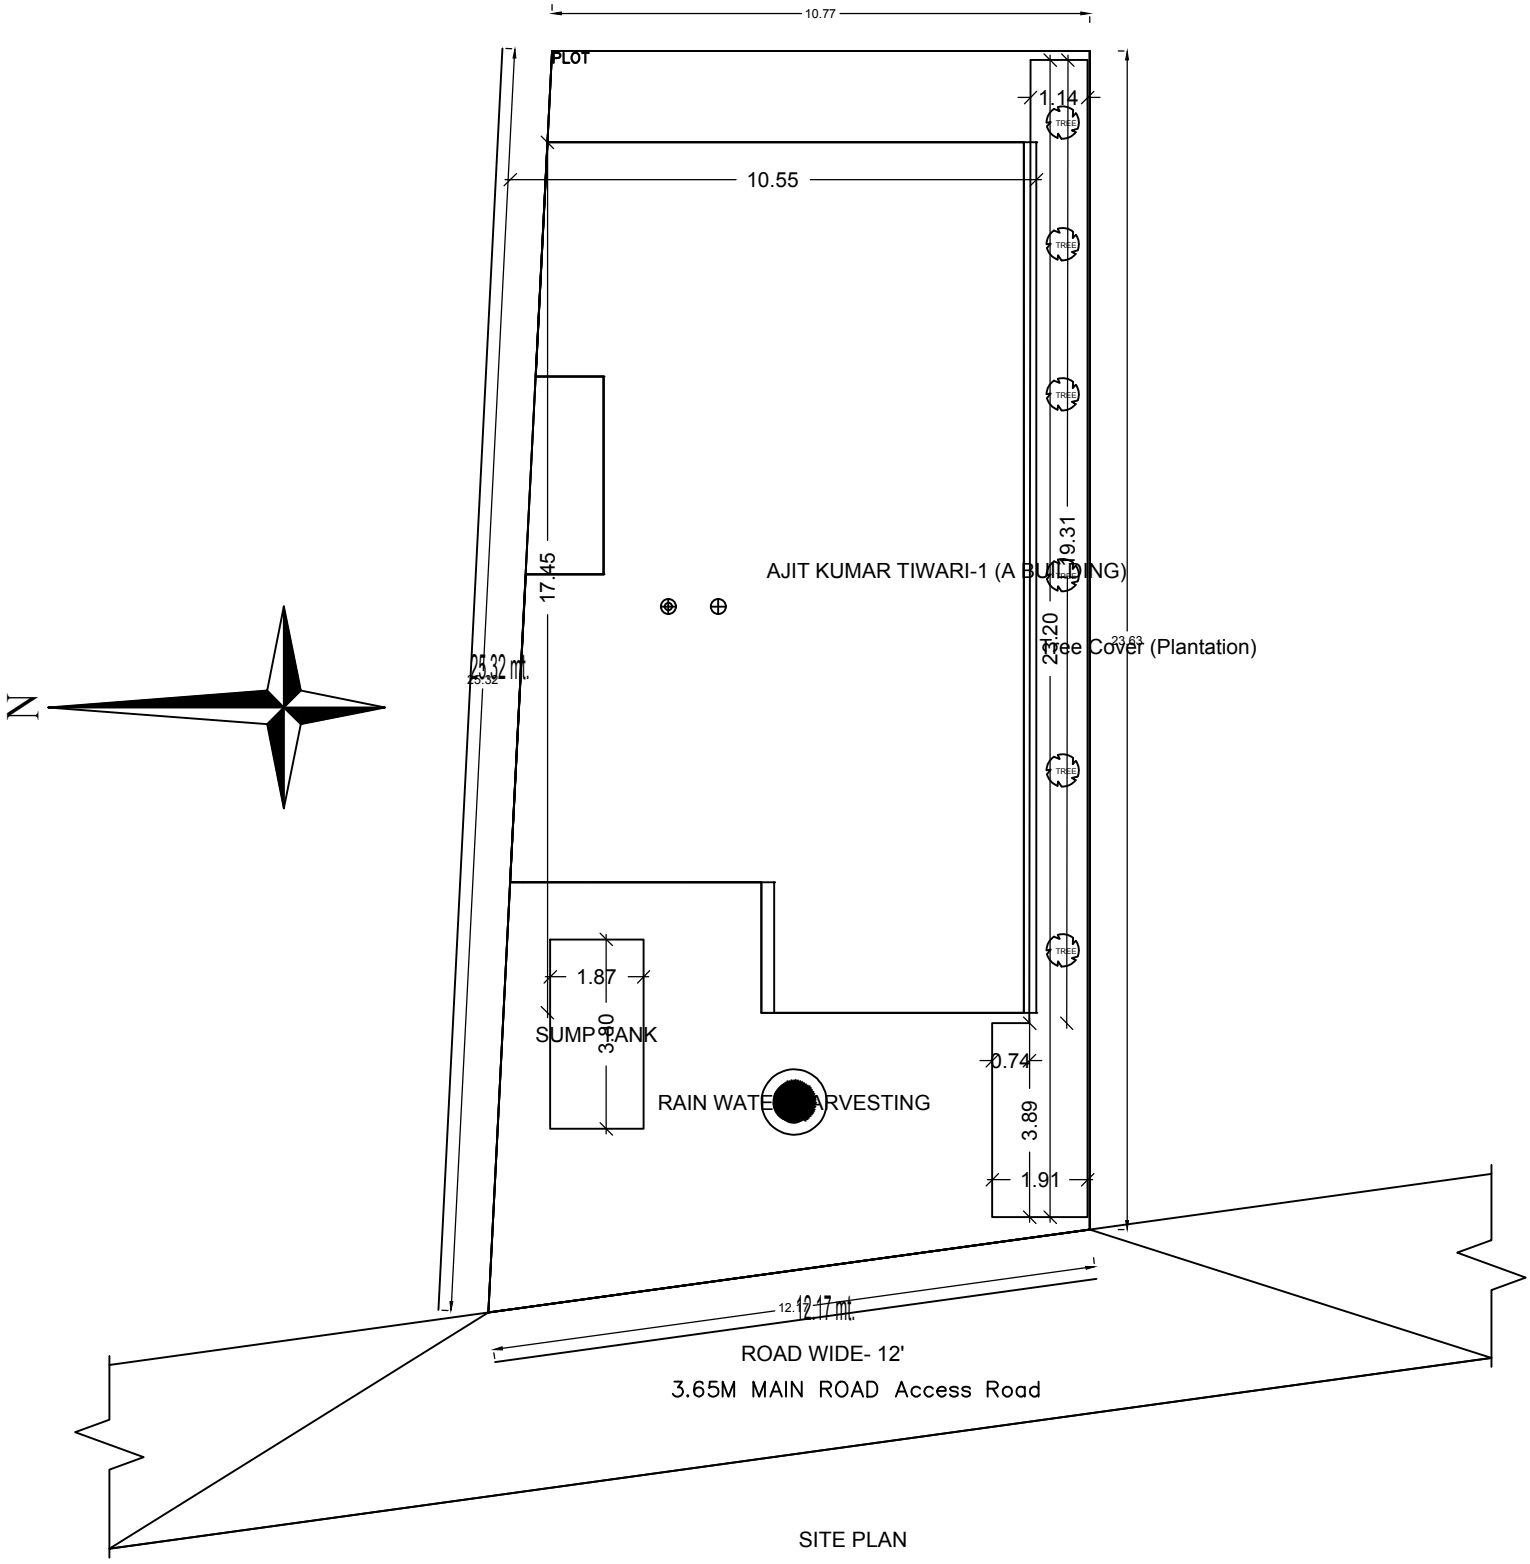
10.77
PLOT
1.14
10.55
TREE
17.45
9.31
AJIT KUMAR TIWARI-1 (A BUILDING)
23.20
Tree Cover (Plantation)
23.63
25.32 mt.
N
1.87
3.80
SUMP TANK
RAIN WATER HARVESTING
0.74
3.89
1.91
12.17 mt.
ROAD WIDE- 12'
3.65M MAIN ROAD Access Road

SITE PLAN