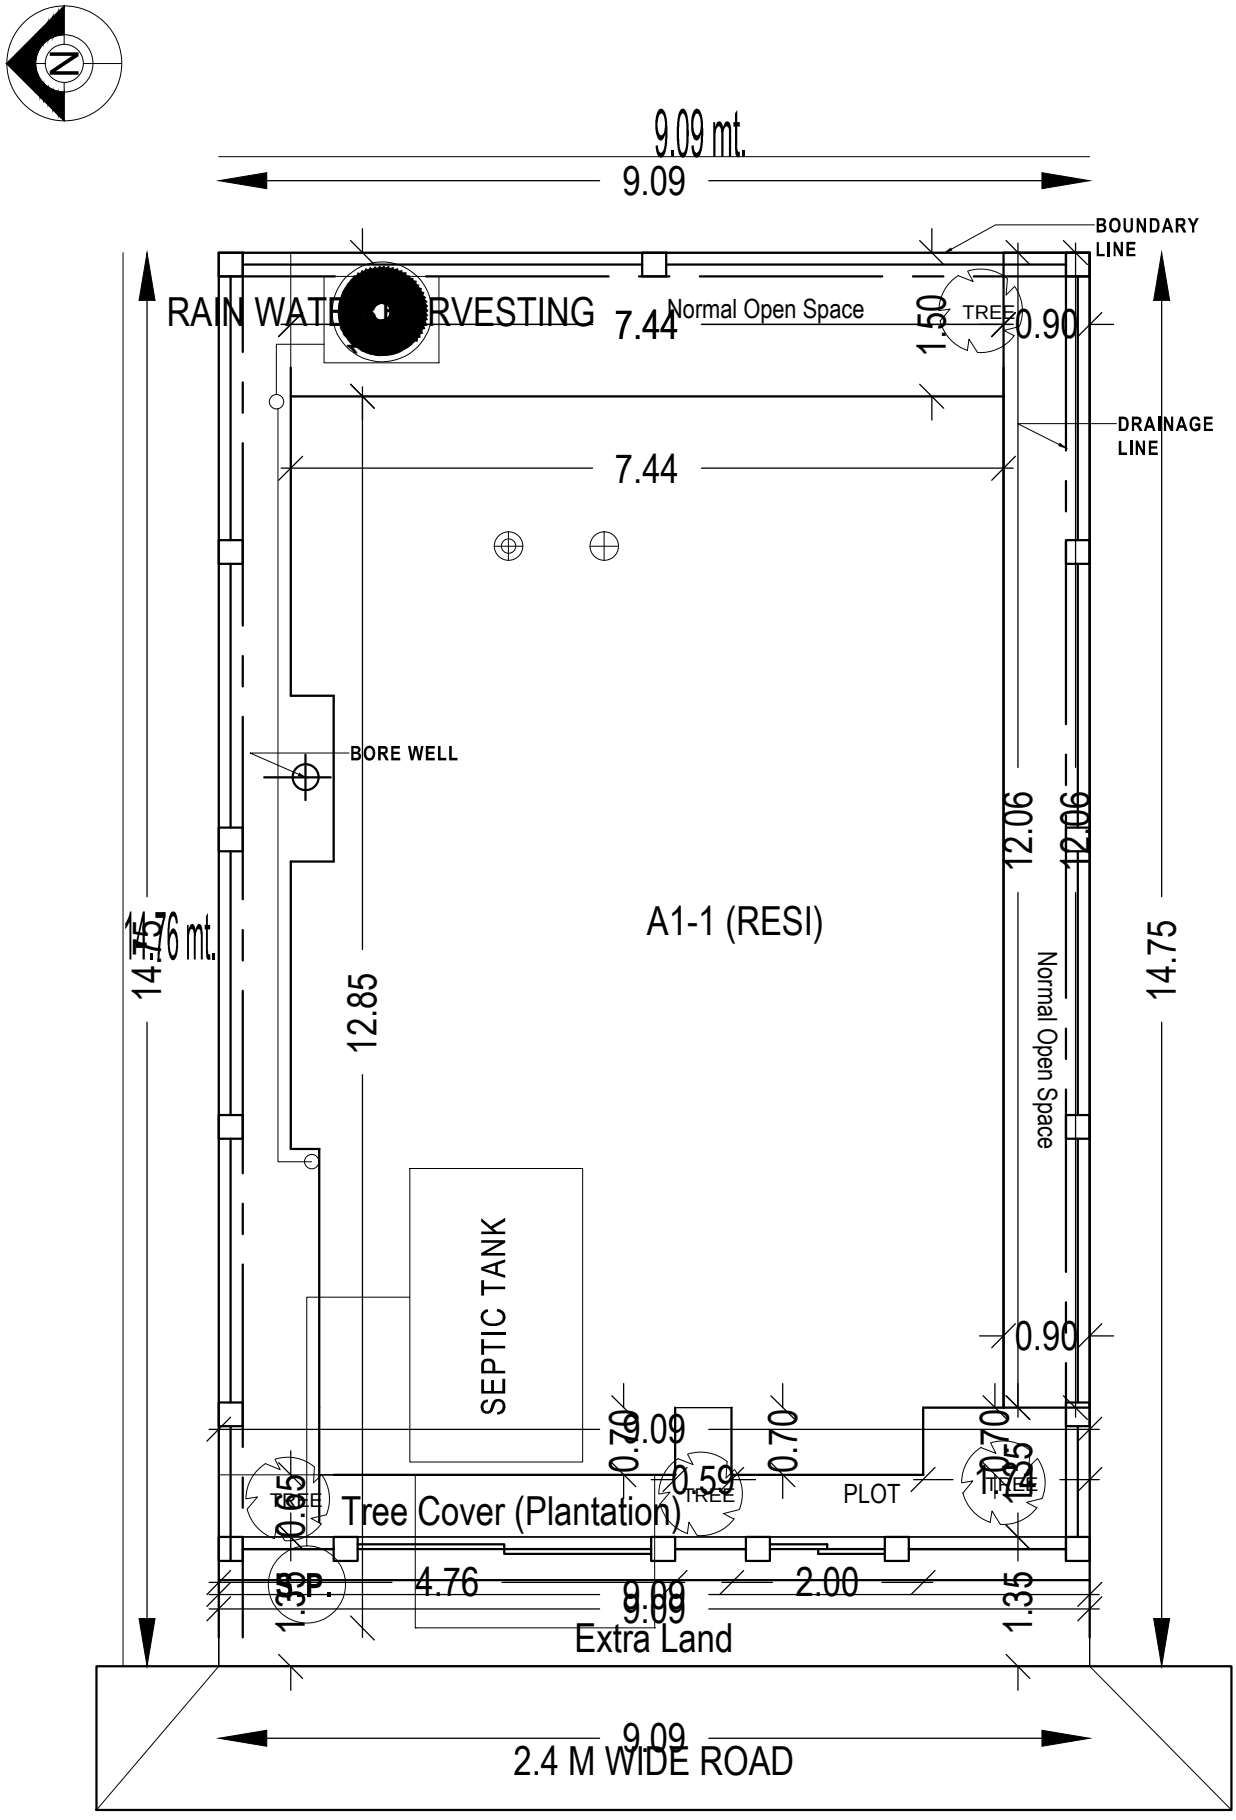

SITE PLAN

MJNPC/2018/09/01/A-1