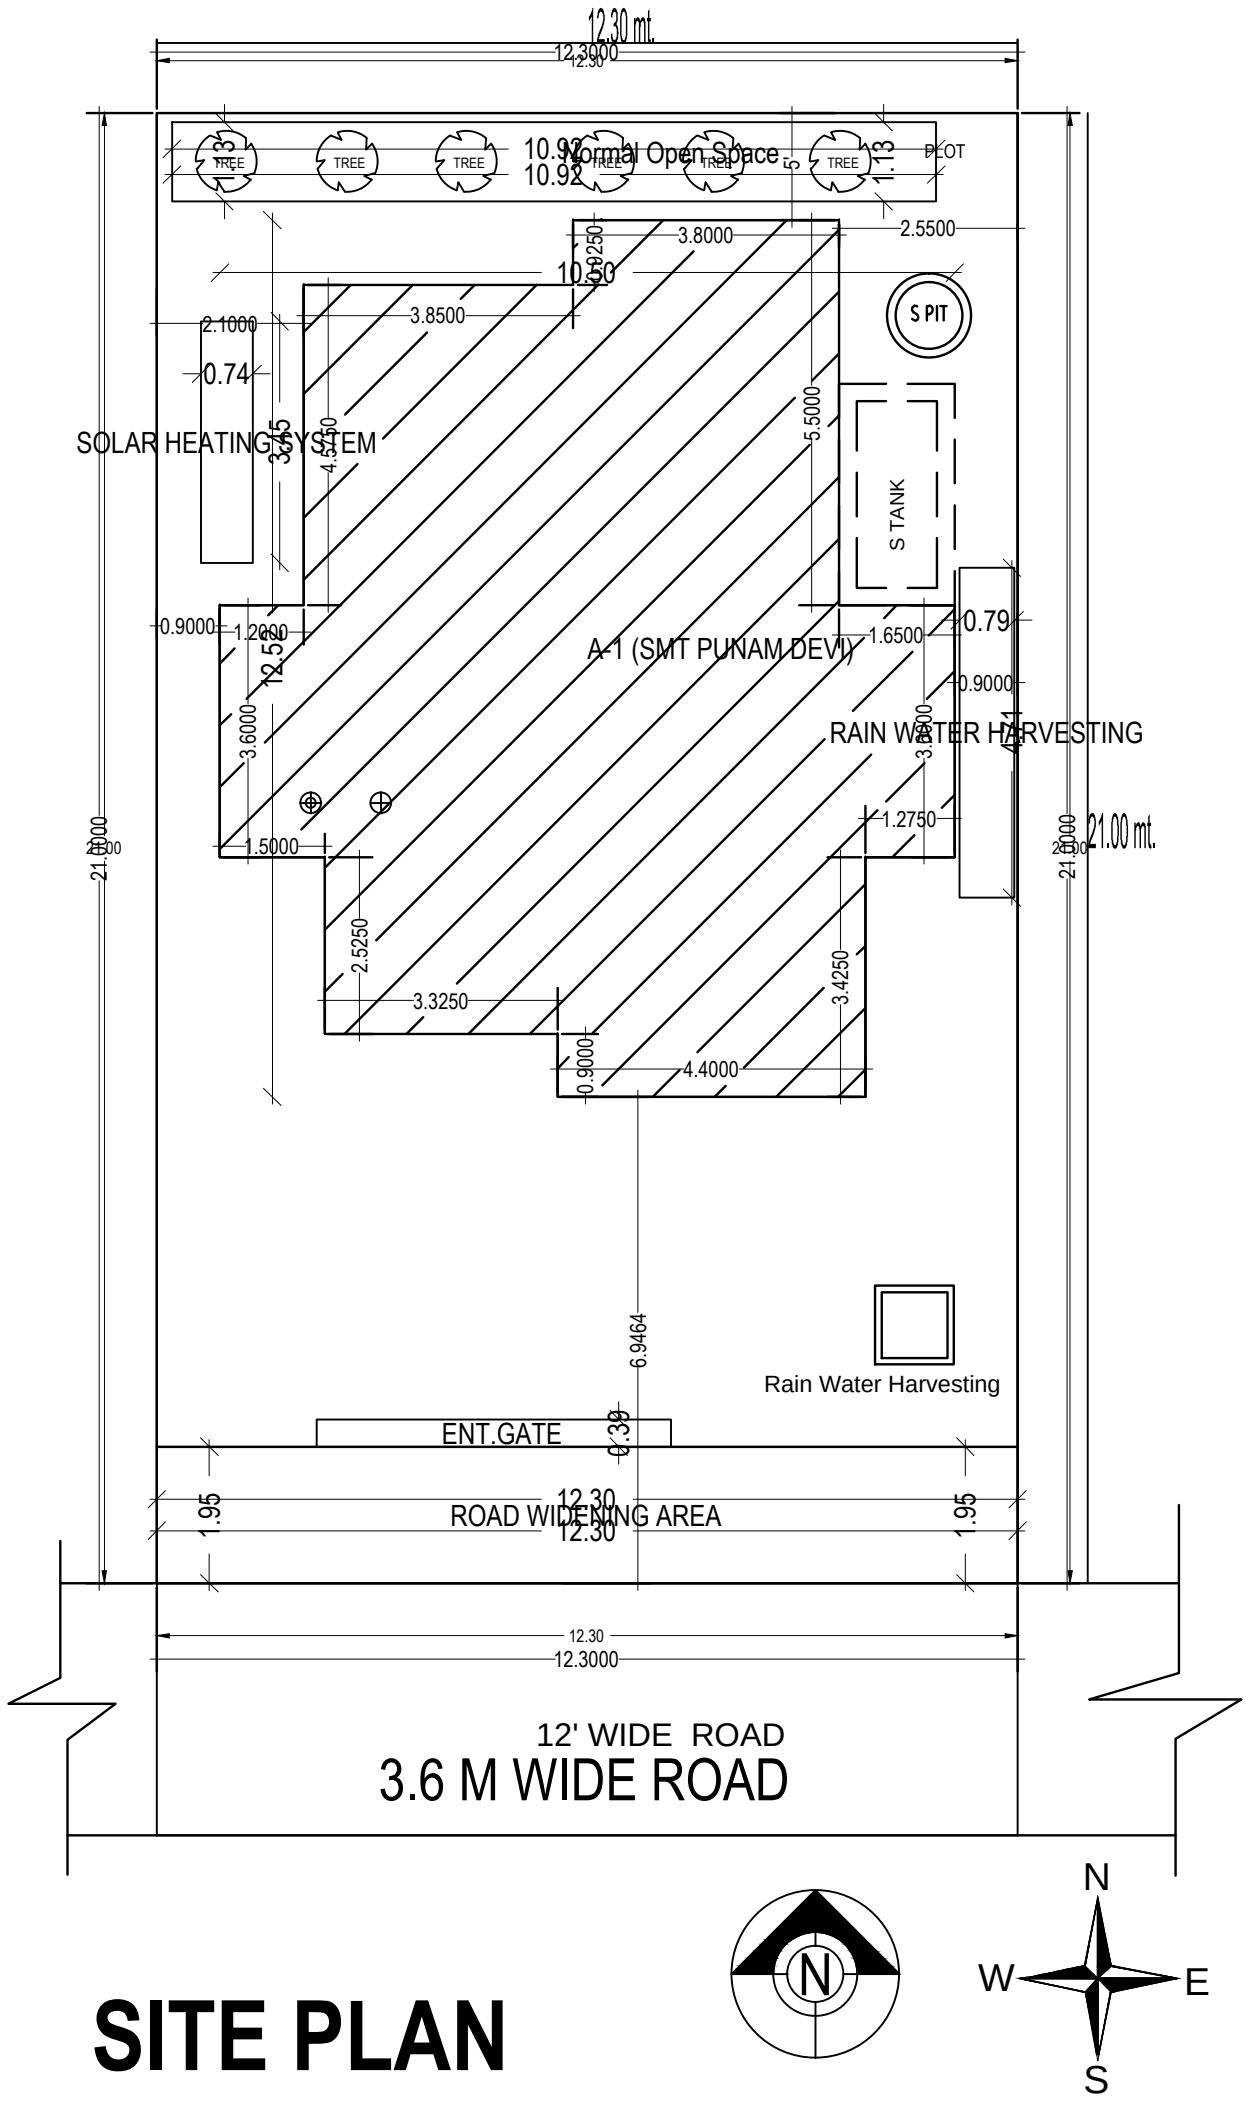
12.30 mt.
12.3000
TREE
TREE
TREE
TREE
TREE
TREE
10.92
Normal Open Space
10.92
PLOT
1.13
3.8000
2.5500
10.50
S PIT
2.1000
3.8500
0.74
SOLAR HEATING SYSTEM
3.45
4.5250
5.5000
S TANK
0.9000
1.2000
12.56
A-1 (SMT PUNAM DEVI)
1.6500
0.79
0.9000
RAIN WATER HARVESTING
3.6000
4.41
1.2750
21.00 mt.
1.5000
2.5250
3.3250
3.4250
0.9000
4.4000
6.9464
Rain Water Harvesting
ENT.GATE
0.30
1.95
12.30
ROAD WIDENING AREA
12.30
1.95
12.30
12.3000
12' WIDE ROAD
3.6 M WIDE ROAD
N
W
E
S

SITE PLAN