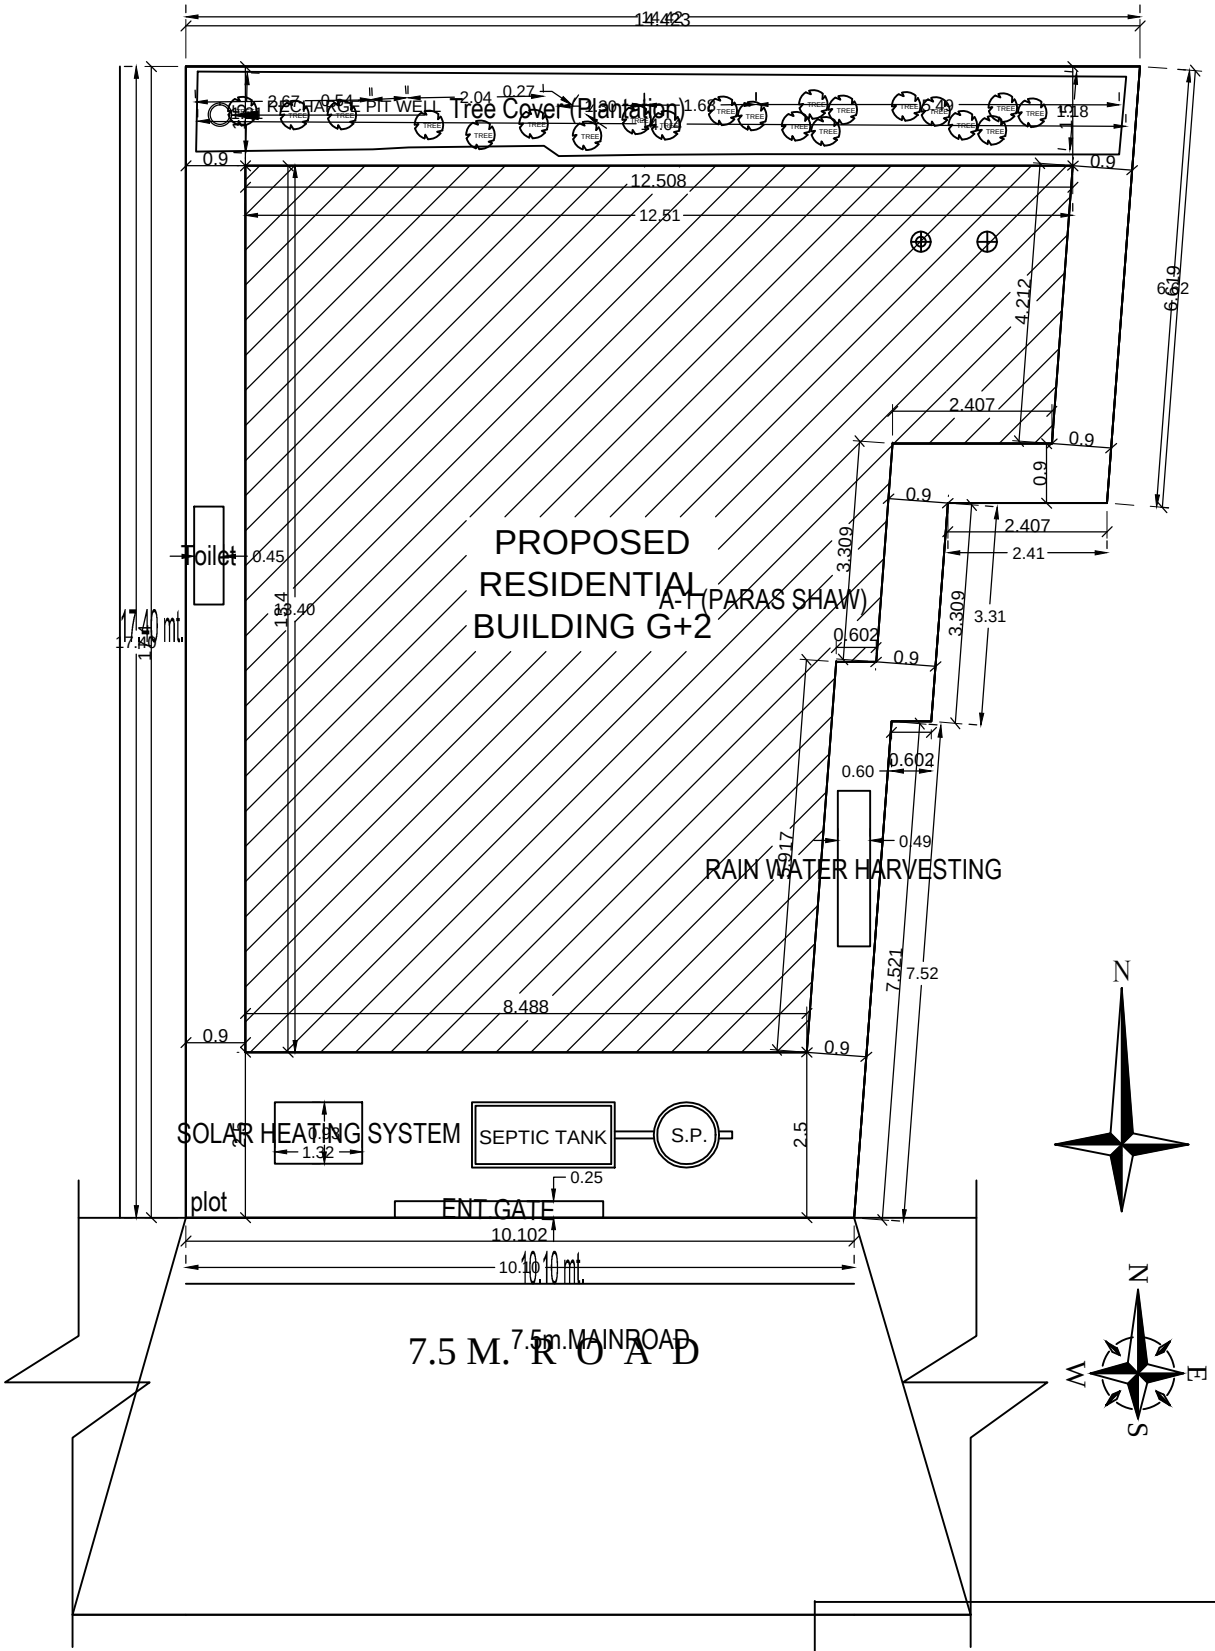

SITE PLAN

SCALE-1:100

site