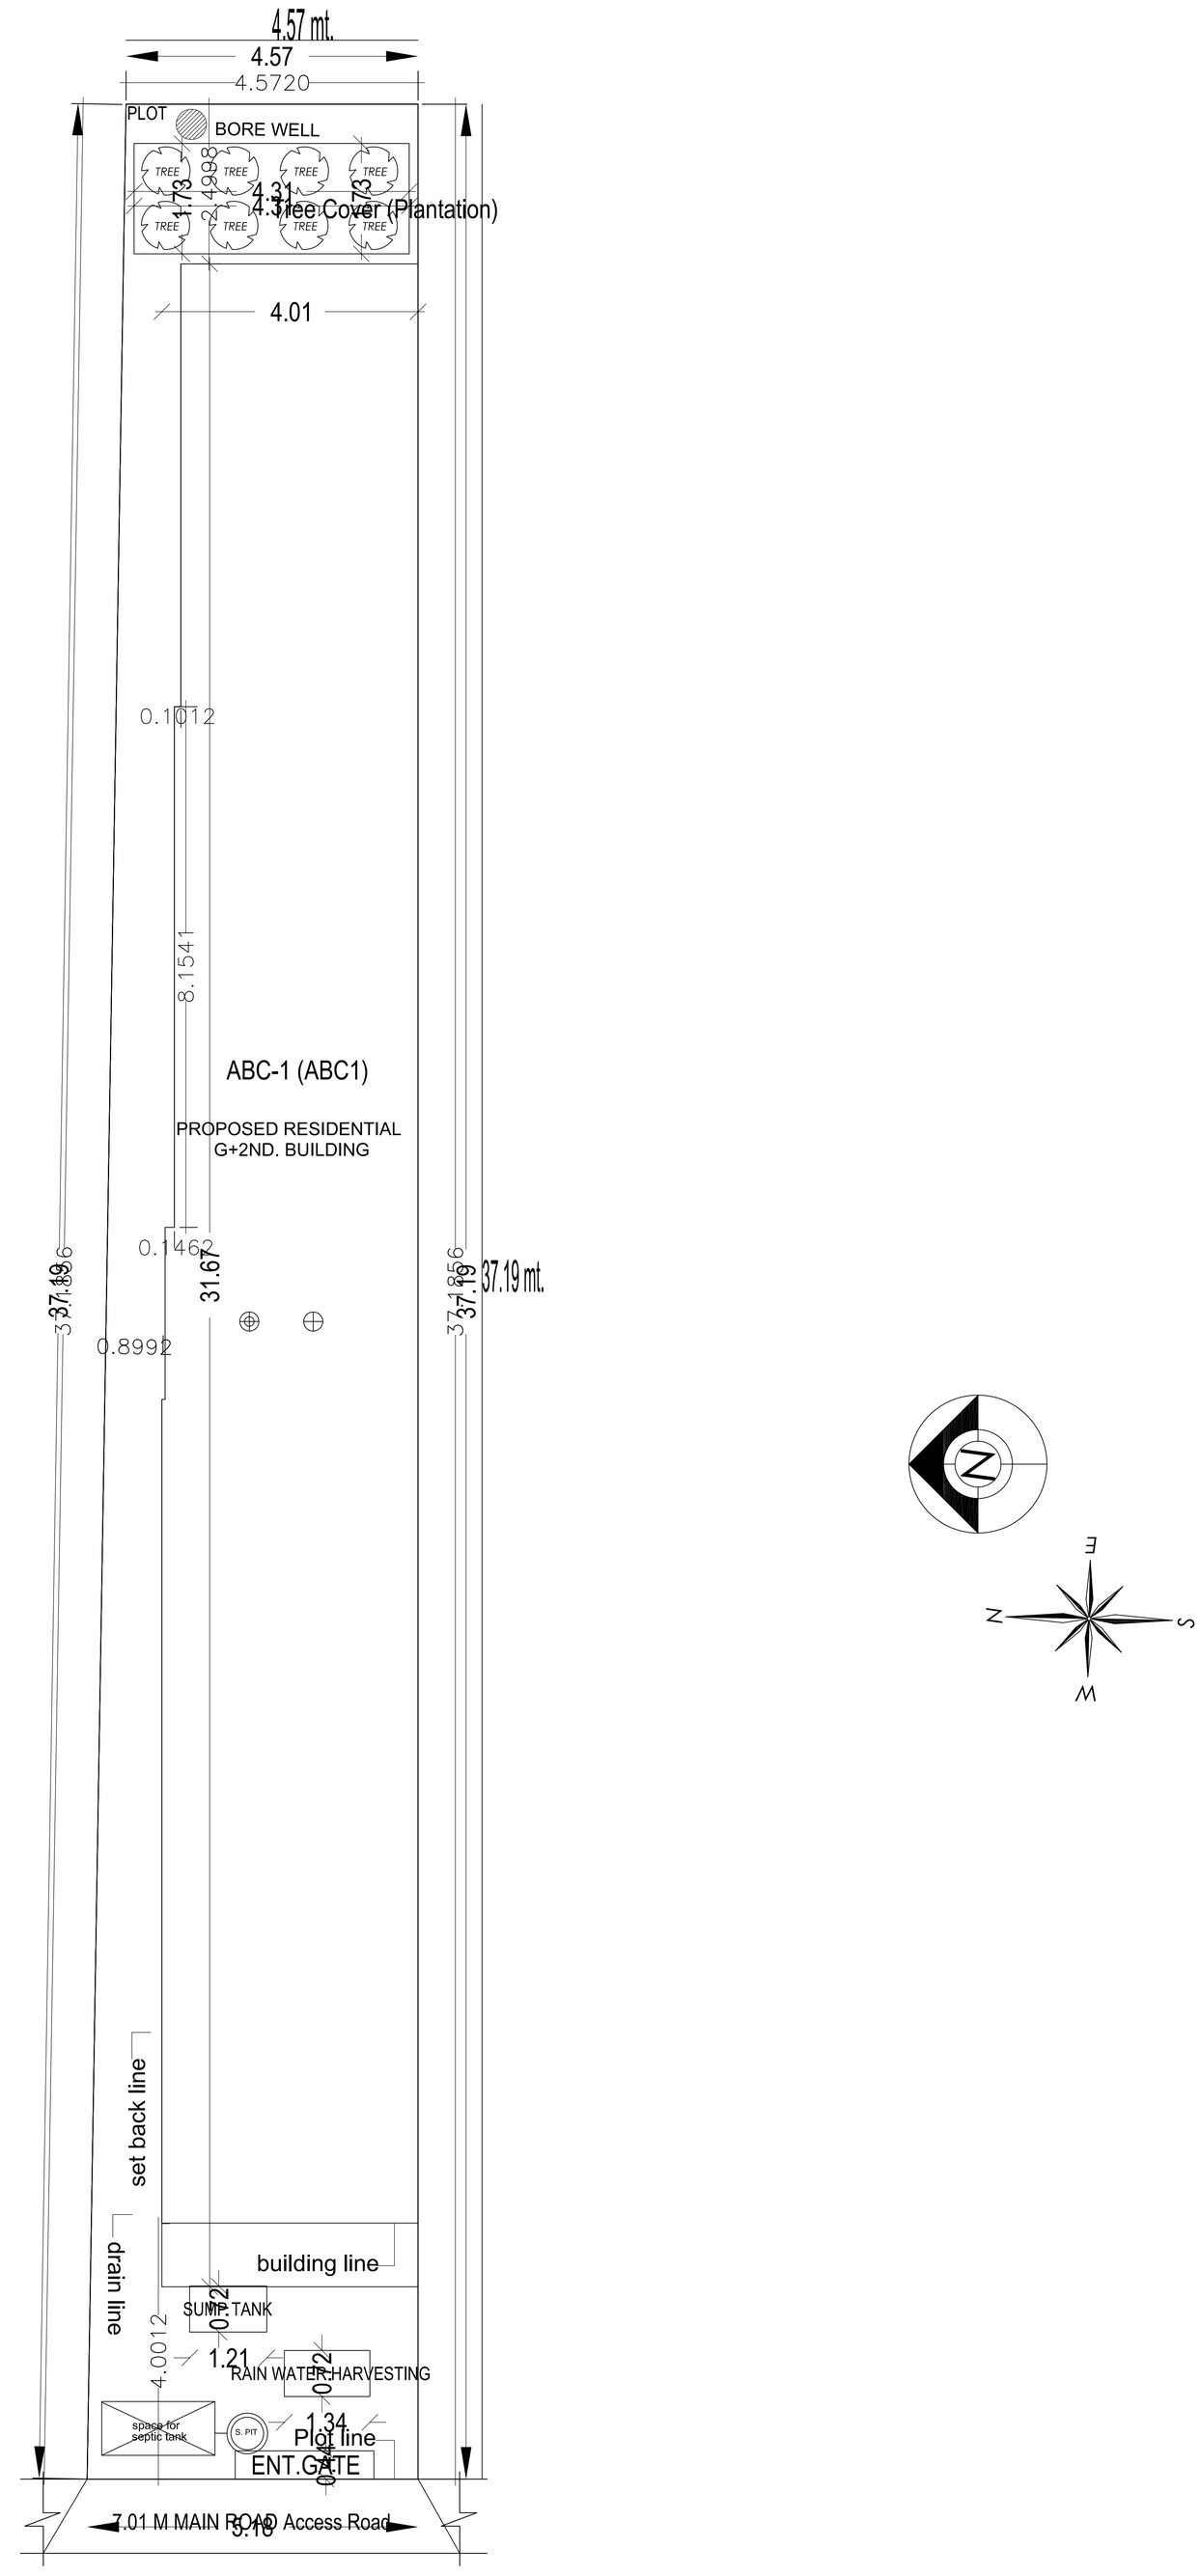

SITE PLAN

SCALE :- 1:100