


आवासीय

मॉडल - रिजर्वी, शीट नं- 05

थाना - सिमडेगा, थाना नं० - 105

रकबा - 1 = 16"

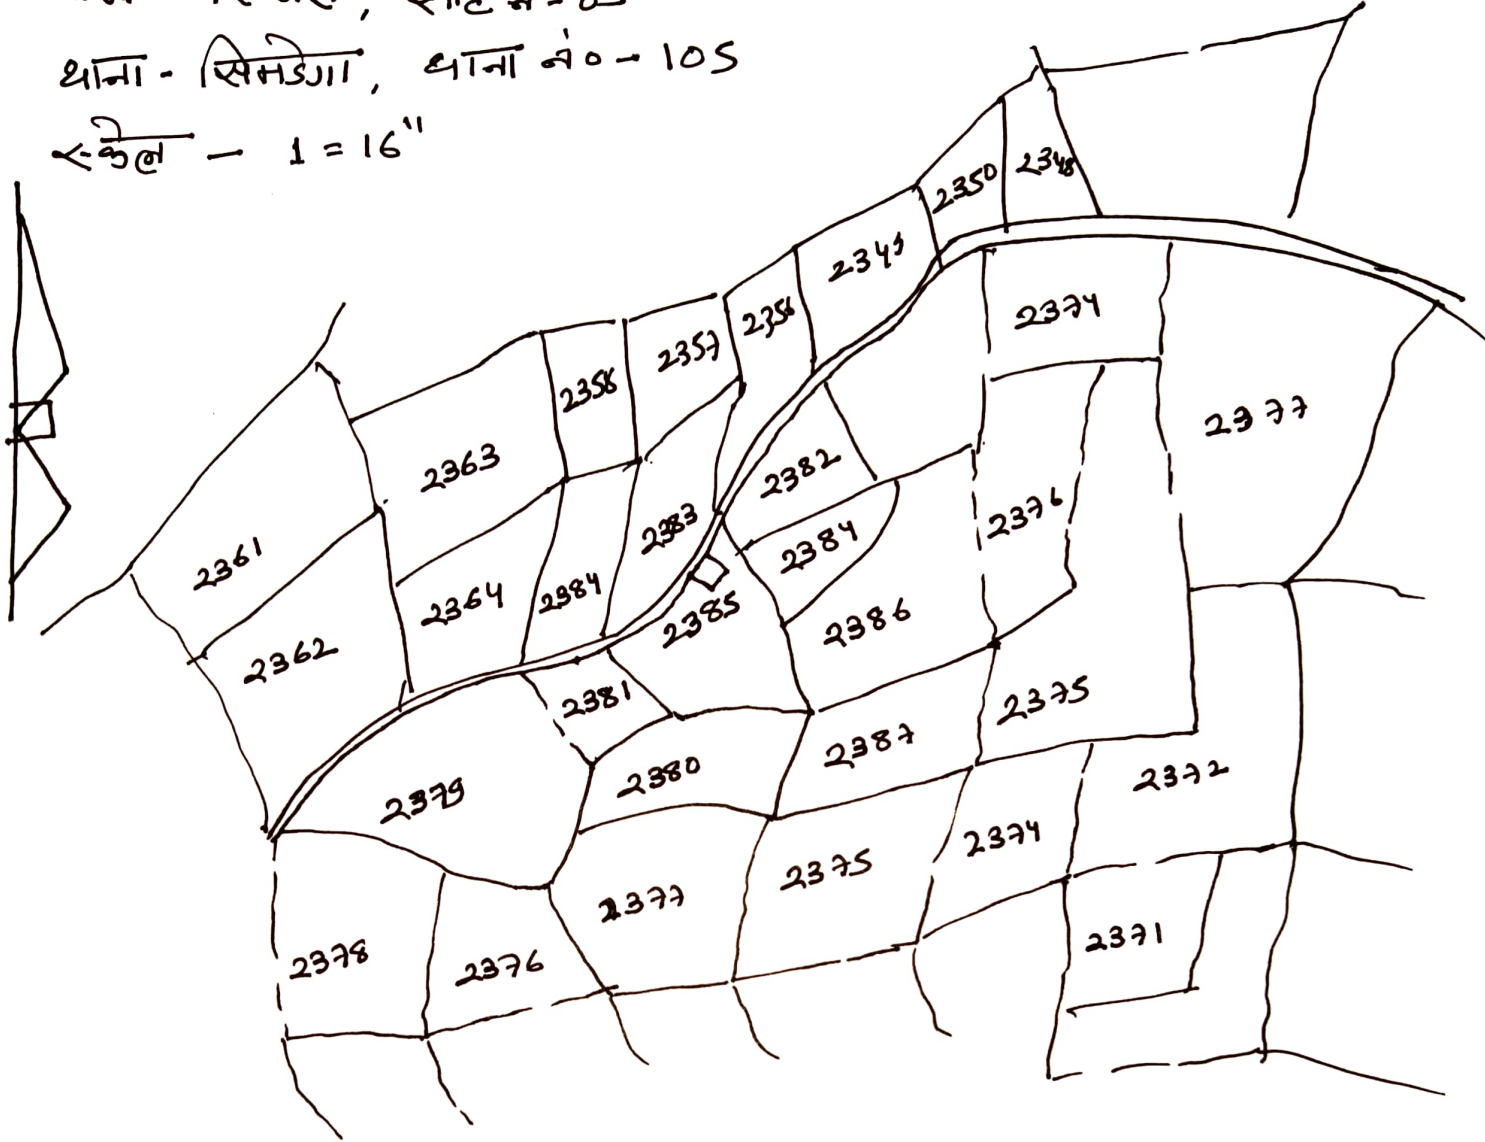

शवाता
113

लॉट
2385

रकबा
1.10

मै री रकबा
0.71/5 220

- चौबंदी - उत्तर → कार्याकरण रोड ।
दक्षिण → इसी लॉट का अंश ।
पूरब → इसी लॉट का अंश ।
पश्चिम → कच्चा रास्ता 12' का ।

मं-शीपक

23/1/22