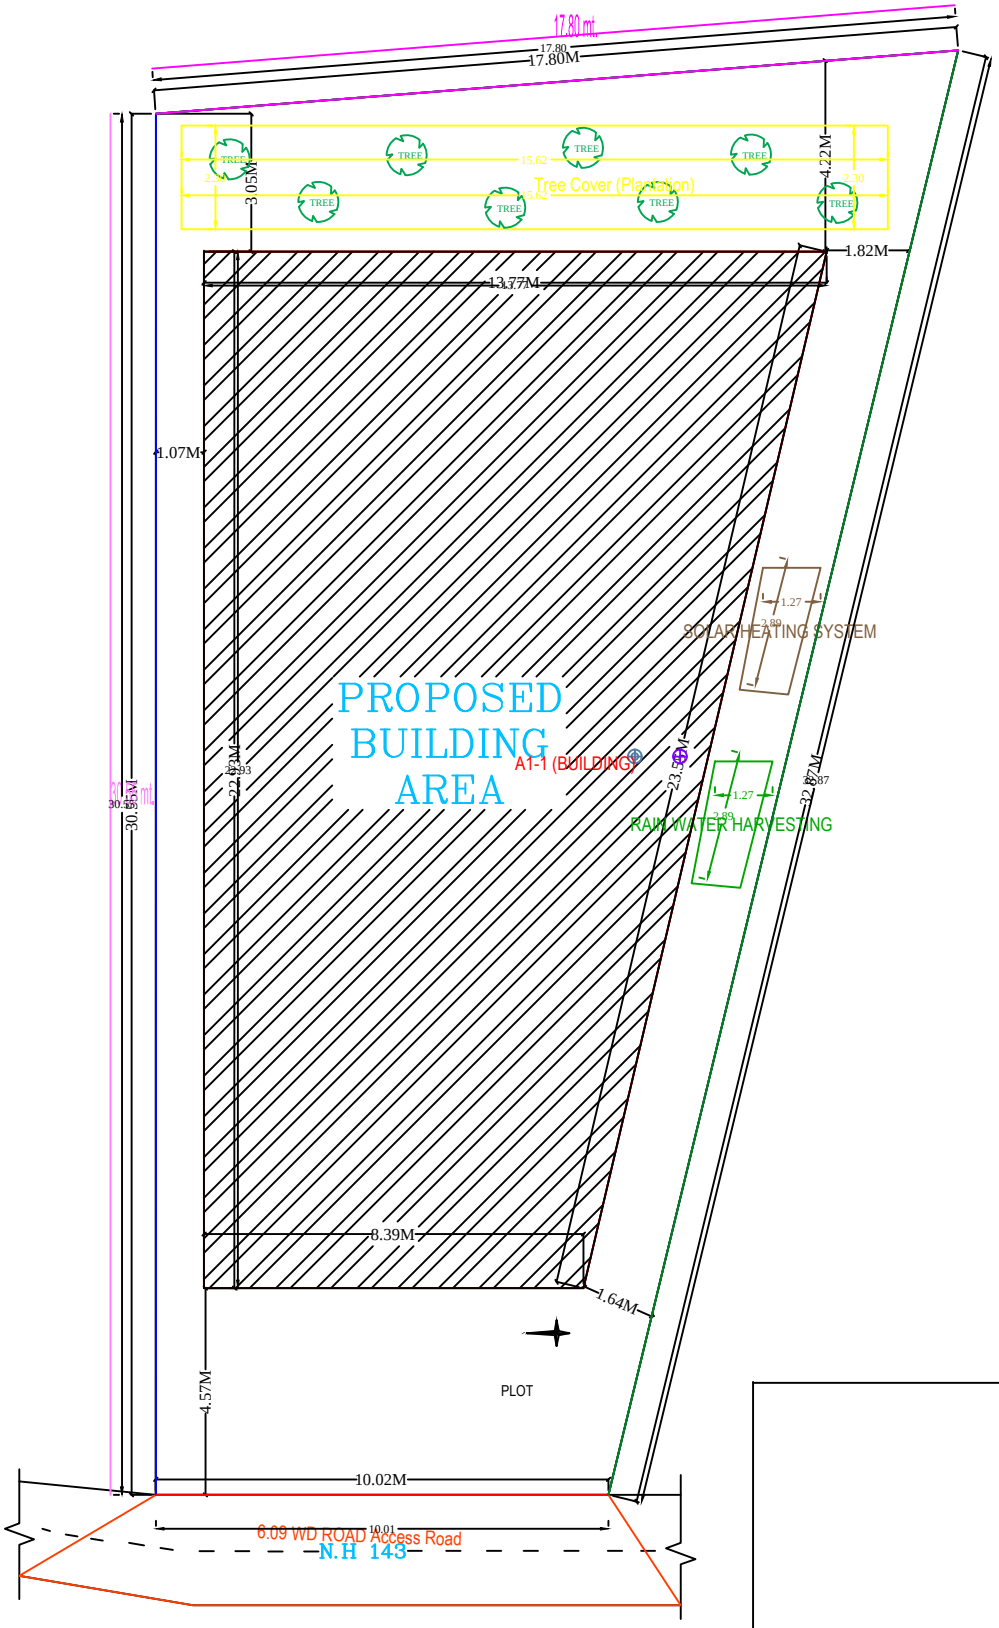
17.80 mt.
17.80M
3.05M
4.22M
Tree Cover (Plantation)
TREE
1.82M
13.77M
1.07M
PROPOSED
BUILDING
AREA
A1-1 (BUILDING)
SOLAR HEATING SYSTEM
RAIN WATER HARVESTING
1.27
2.89
22.87M
23.50M
32.87M
30.51M
8.39M
1.64M
4.57M
PLOT
10.02M
6.09 WD ROAD Access Road
N.H 143

SITE PLAN