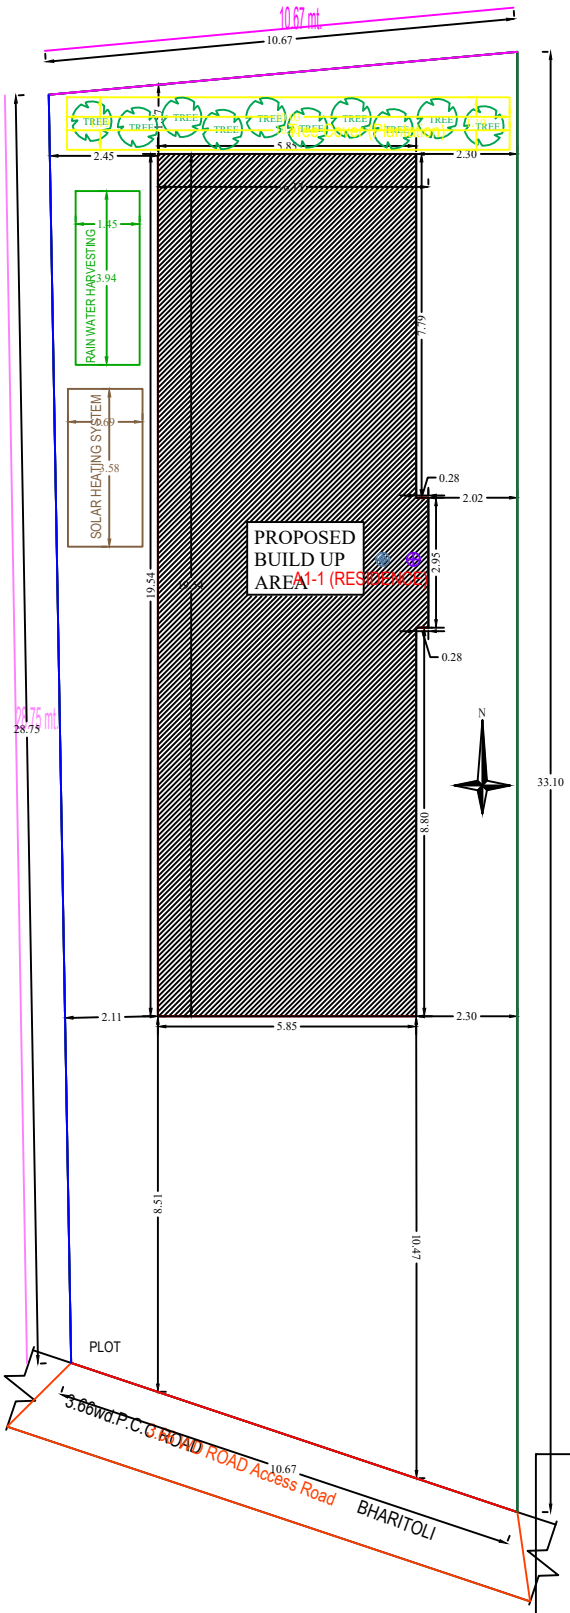
10.67 mt.
10.67
TREE
2.45
5.85
2.30
1.45
3.94
RAIN WATER HARVESTING
SOLAR HEATING SYSTEM
0.60
3.58
17.79
0.28
2.02
PROPOSED
BUILD UP
AREA
A1-1 (RESIDENCE)
2.95
19.54
0.28
28.75 mt.
28.75
N
33.10
8.80
2.11
5.85
2.30
8.51
10.47
PLOT
3.66wd.P.C.C ROAD
ROAD Access Road
10.67
BHARITOLI

SITE PLAN