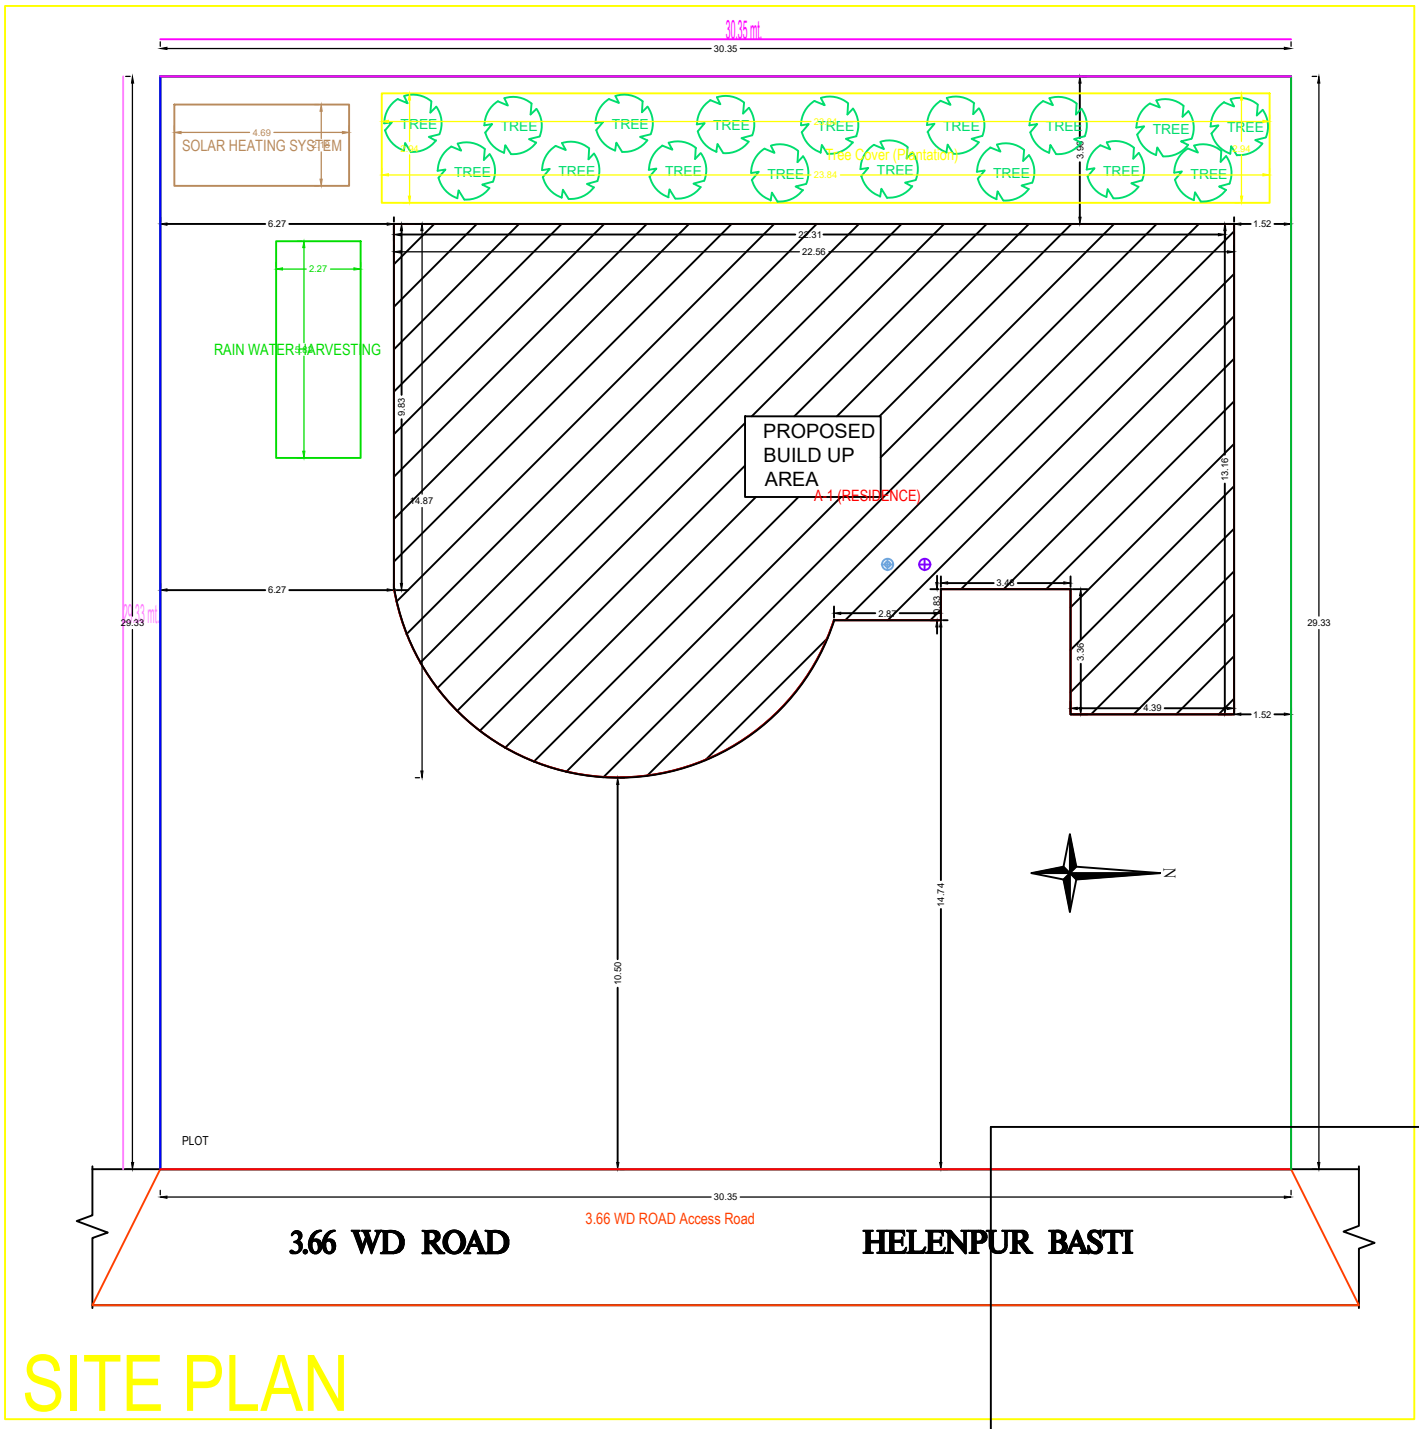
30.35 mt
30.35
SOLAR HEATING SYSTEM
4.69
TREE
Tree Cover (Plantation)
23.84
3.96
6.27
22.31
22.56
1.52
2.27
RAIN WATER HARVESTING
9.83
14.87
PROPOSED
BUILD UP
AREA
A-1 (RESIDENCE)
13.16
6.27
3.48
2.87
0.83
3.36
4.39
1.52
29.33
29.33
N
14.74
10.50
PLOT
30.35
3.66 WD ROAD Access Road
3.66 WD ROAD
HELENPUR BASTI

SITE PLAN