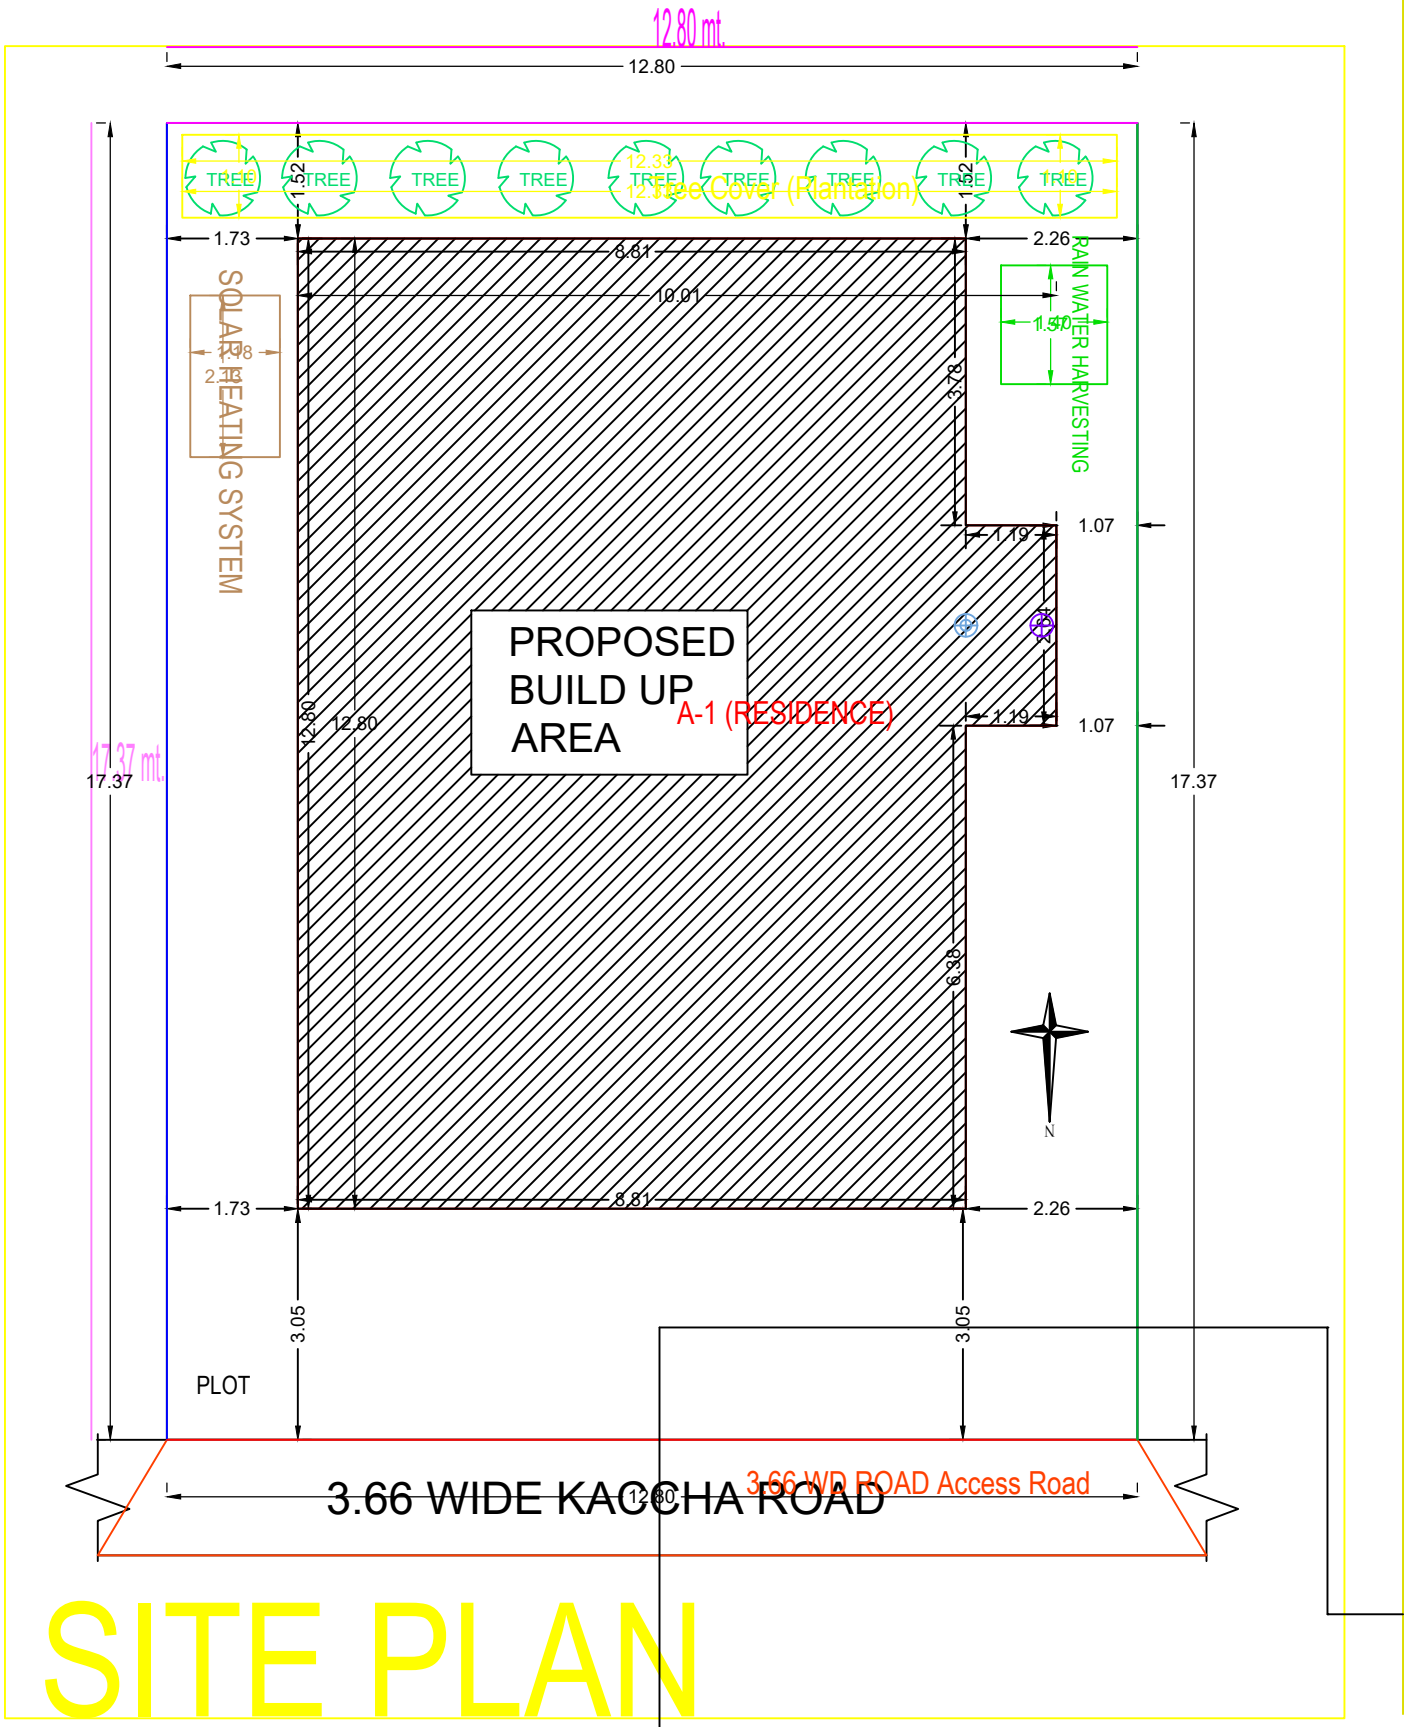
12.80 mt.
12.80
TREE
12.33
Tree Cover (Plantation)
1.52
1.73
8.81
2.26
10.01
SOLAR HEATING SYSTEM
RAIN WATER HARVESTING
1.50
3.78
1.07
1.19
PROPOSED
BUILD UP
AREA
A-1 (RESIDENCE)
12.80
17.37 mt.
17.37
6.38
N
3.05
PLOT
3.66 WIDE KACCHA ROAD
3.66 WD ROAD Access Road
SITE PLAN