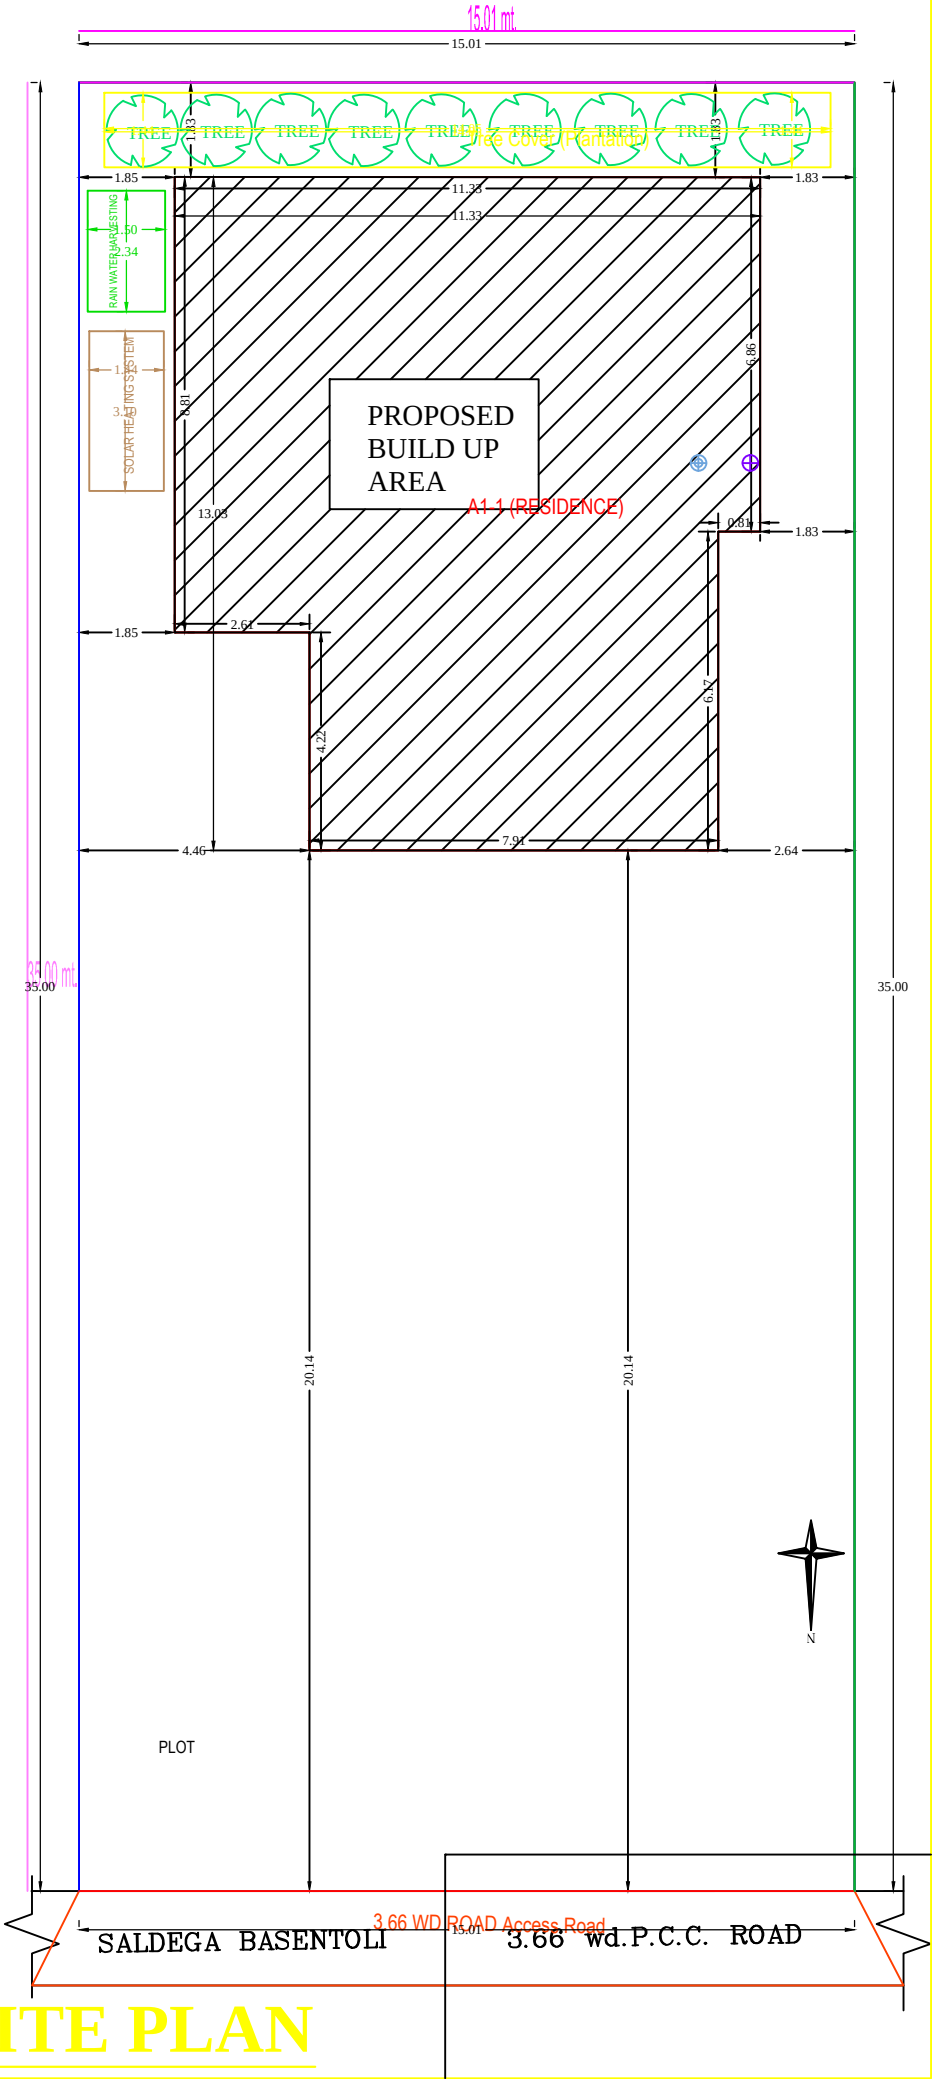
15.01 mt.
15.01
TREE
Tree Cover (Plantation)
1.83
1.85
11.33
RAIN WATER HARVESTING
1.50
1.34
SOLAR HEATING SYSTEM
PROPOSED
BUILD UP
AREA
A1-1 (RESIDENCE)
13.03
6.86
0.81
2.61
4.22
6.72
7.91
4.46
2.64
35.00 mt.
35.00
20.14
N
PLOT
3.66 WD ROAD Access Road
SALDEGA BASENTOLI
3.66 wd.P.C.C. ROAD

SITE PLAN