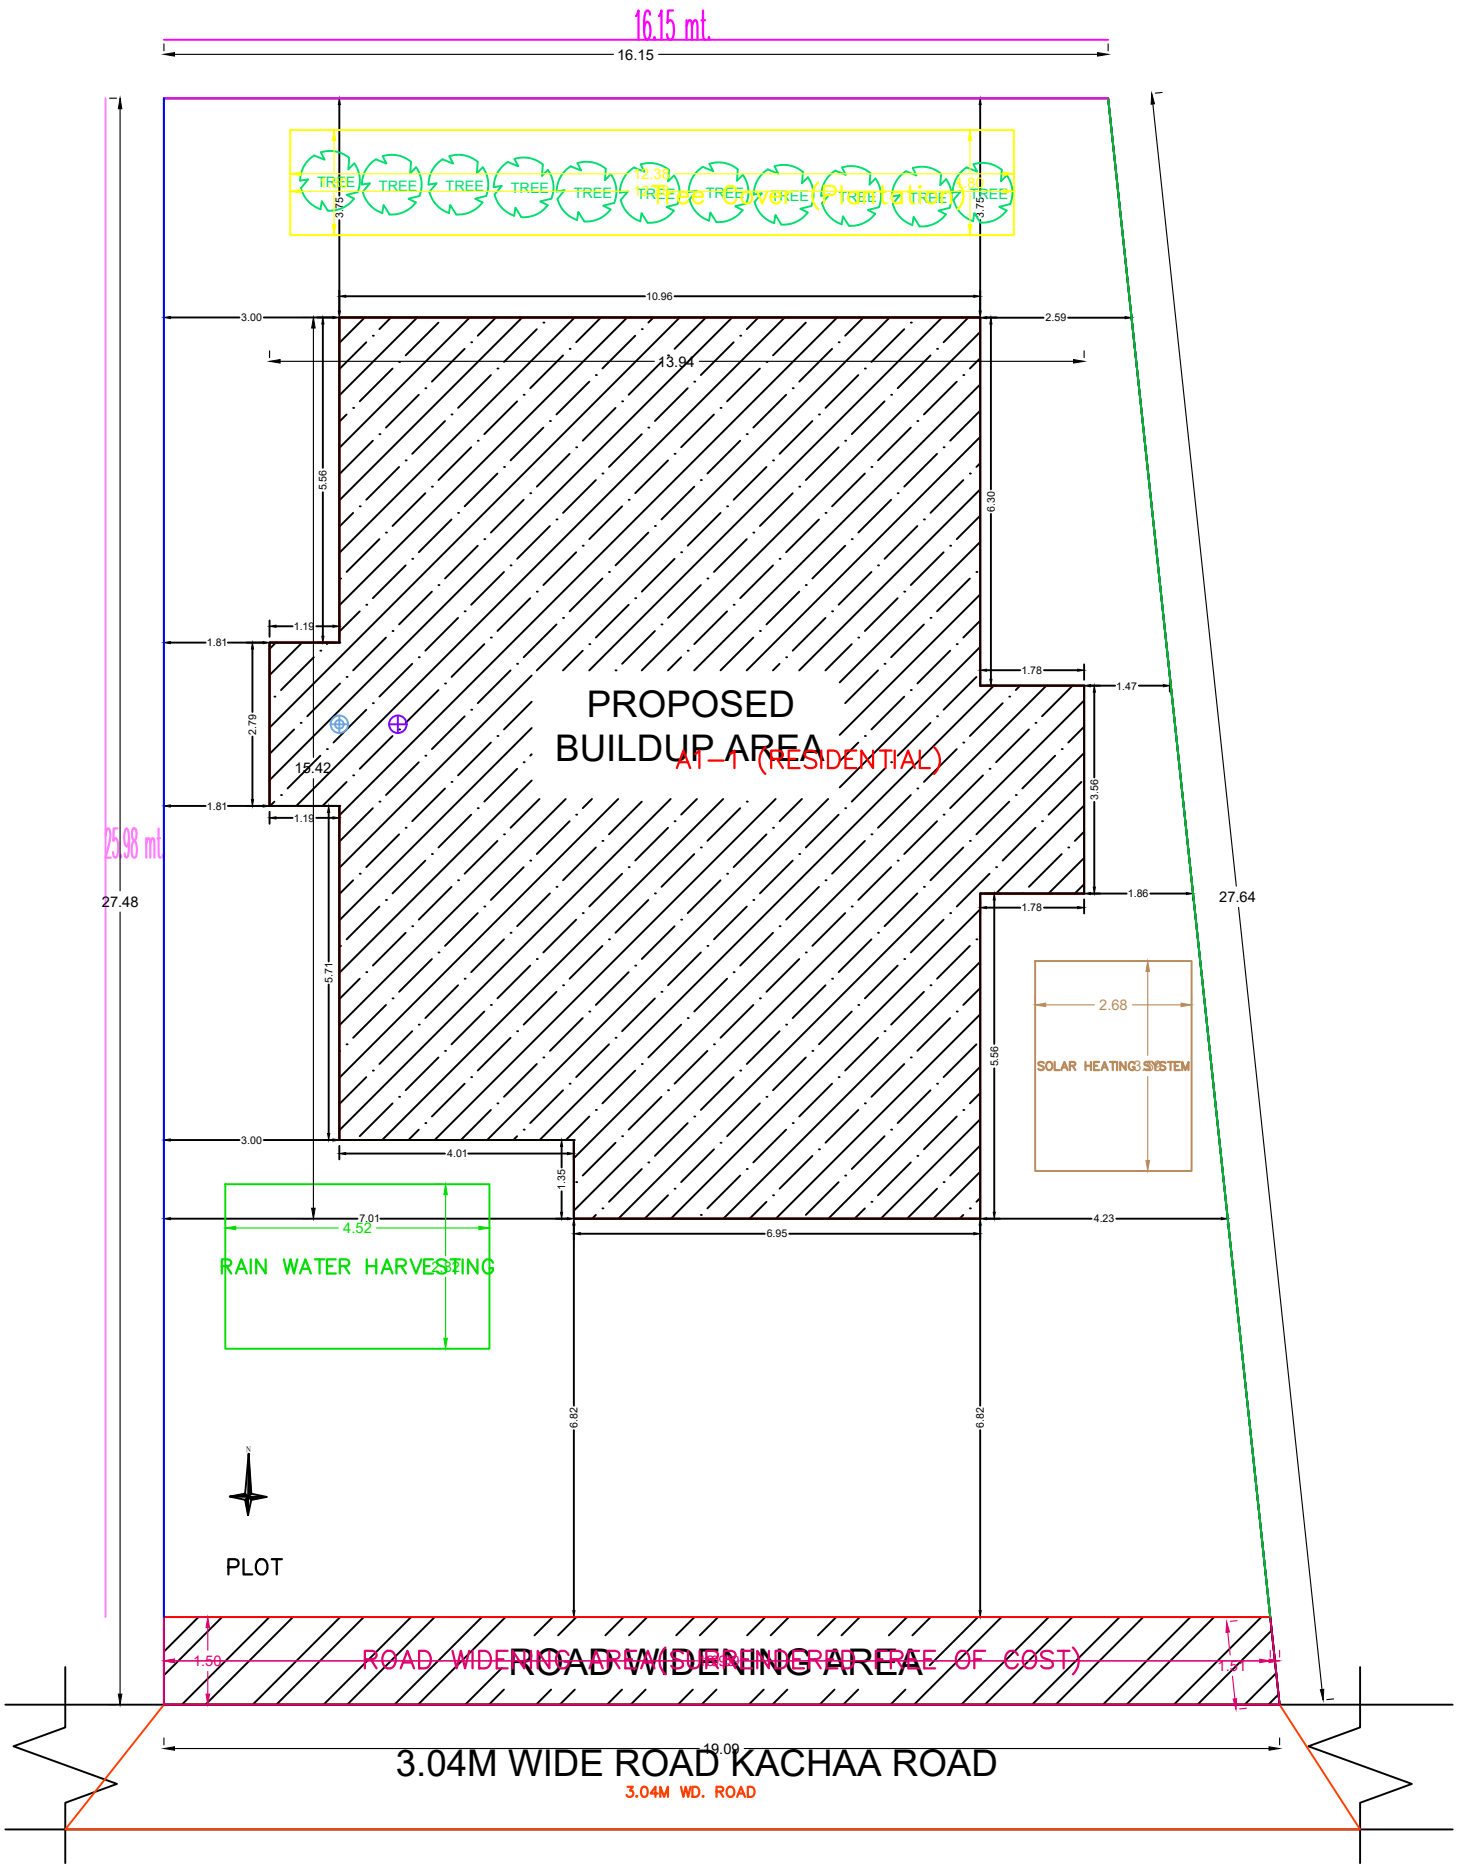
16.15 mt.
16.15
TREE
3.75
12.38
10.96
3.00
2.59
13.94
5.56
6.30
1.19
1.81
2.79
15.42
PROPOSED
BUILDUP AREA
AT – 1 (RESIDENTIAL)
1.78
1.47
3.56
1.86
1.78
25.98 mt.
27.48
27.64
5.71
2.68
SOLAR HEATING SYSTEM
3.00
4.01
1.35
7.01
4.52
RAIN WATER HARVESTING
6.95
4.23
6.82
PLOT
1.50
ROAD WIDENING AREA (HANDED OVER FREE OF COST)
19.09
3.04M WIDE ROAD KACHAA ROAD
3.04M WD. ROAD

SITE PLAN