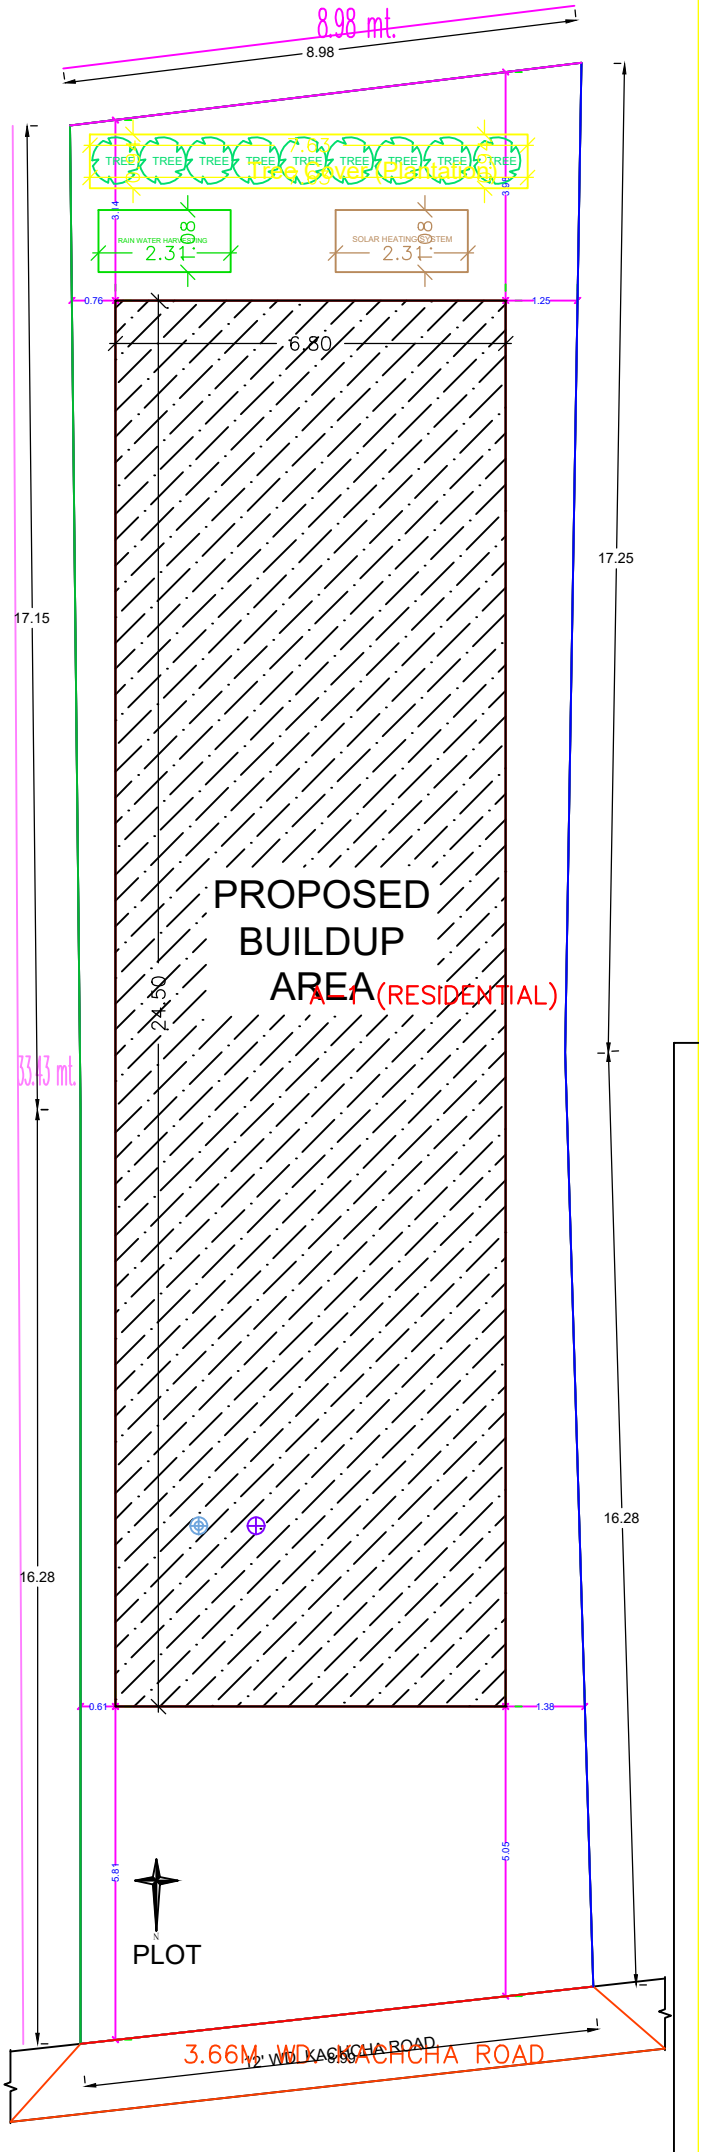
8.98 mt.
8.98
TREE
Tree Layer (Plantation)
RAIN WATER HARVESTING
2.31
SOLAR HEATING SYSTEM
2.31
0.76
1.25
6.80
17.25
17.15
PROPOSED
BUILDUP
AREA
A-1 (RESIDENTIAL)
24.50
33.43 mt.
16.28
16.28
0.61
1.38
5.81
5.05
PLOT
3.66M WD KACHCHA ROAD
SITE PLAN