

प्लॉट नं० ३ शहरी आवासोप


नाम मौजा - गौतरा - टोला - डिप्टी टोला  
नाम थाना - सिमडेगा  
थाना नम्बर २०  
जिला - (राँची) सिमडेगा  
स्कूल १ माइल = १६ इंच  
सन १९३०-३१ ईस्वी  
संकेत आवेदित भूमी खास

खाना नं० - प्लॉट नं० कुल रकबा में से रकबा  
२० - ३५२४ - १.२४ रु. " " ०.०७ रुकड

चौहद्दी - उत्तर - इसी प्लॉट का अंश कारी देवनास मिज  
दक्षिण - कच्ची सड़क २०'  
पूरुब - इसी प्लॉट का अंश मुहु मिज  
पश्चिम - प्लॉट नं० ३५२५ जुगल किशोर का कारी

- ① २०' x २२' = ४४० वर्ग फीट में ईट गिलावा जोड़ाई का खपडेल मकान
- ② २०' x १०' = २०० वर्ग फीट में ईट गिलावा जोड़ाई का खपडेल मकान
- ③ १२' x ६' = ७२ वर्ग फीट लैंडिंग वाथरूम प्रकला
- ④ ६' व्यास का कुँवा

प्रमाणित किया जाता है कि यह मौजा गौतरा  
प्लॉट नं० ३ थाना नं० २० जिला सिमडेगा के अर्धे नक्शा से  
हू-कट्टू ट्रेय किया गया है।

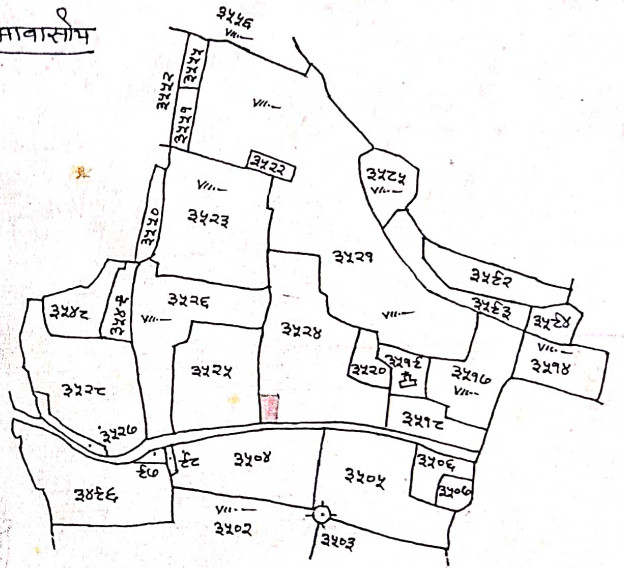

मौजेल धानपार  
२२-५-१७

भू मापक अर्मात  
गोवर्धन कोटा  
L.N. 508/2004  
ता० १०/११/०१७

174  
167  
141

खोल ३२ इन्च बराबर एनामासुल

Gota

नामभोजा गोतया



शीट नम्बर ३

नाम याना सिमडेगा

याना नम्बर २०

जिल्ला राँची

खोल एक माइल बराबर १६ इन्च  
सन् १९३० - ३१ इस्वी

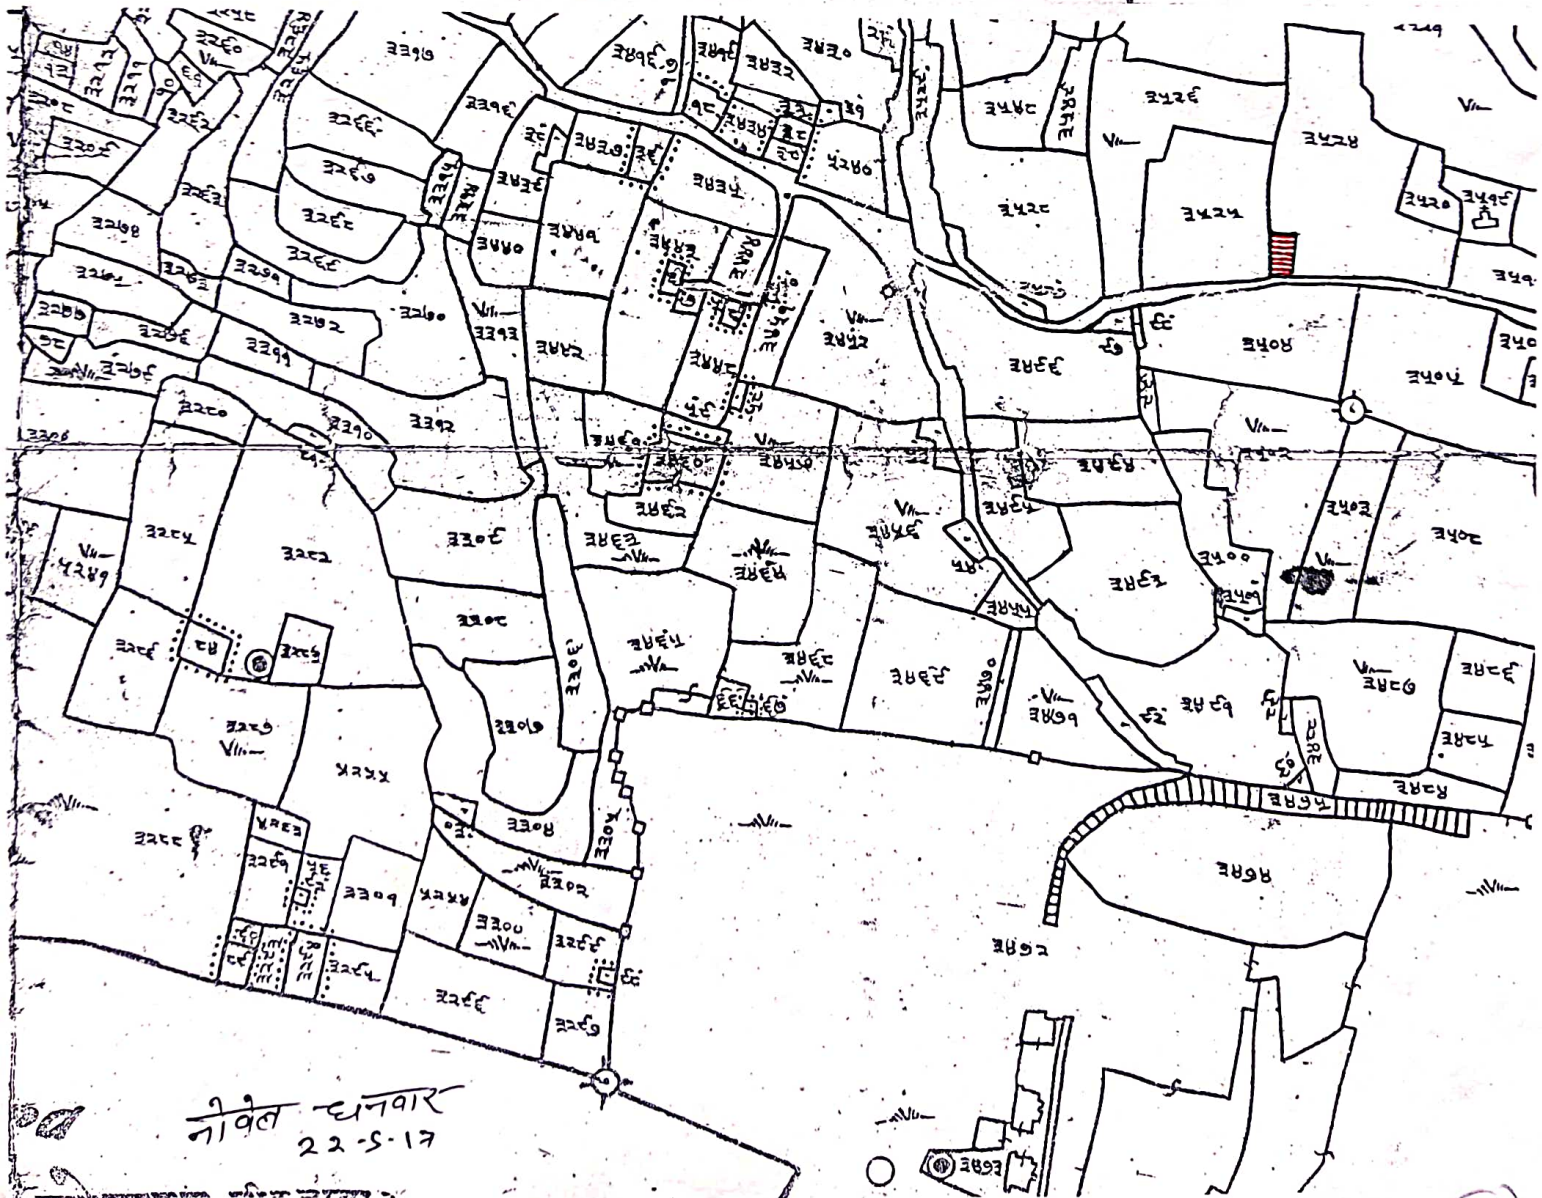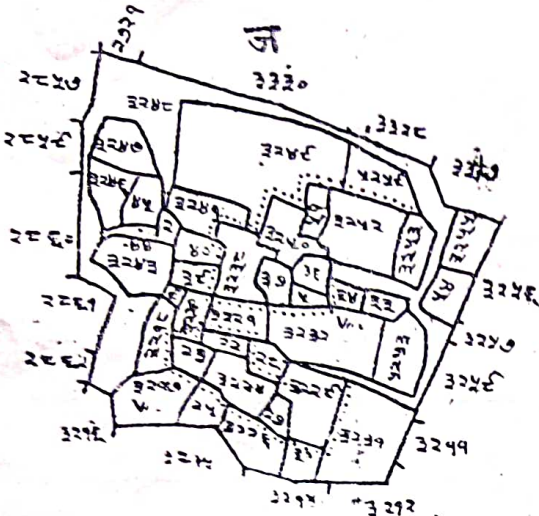

नीचेत धनवार  
22-5-17