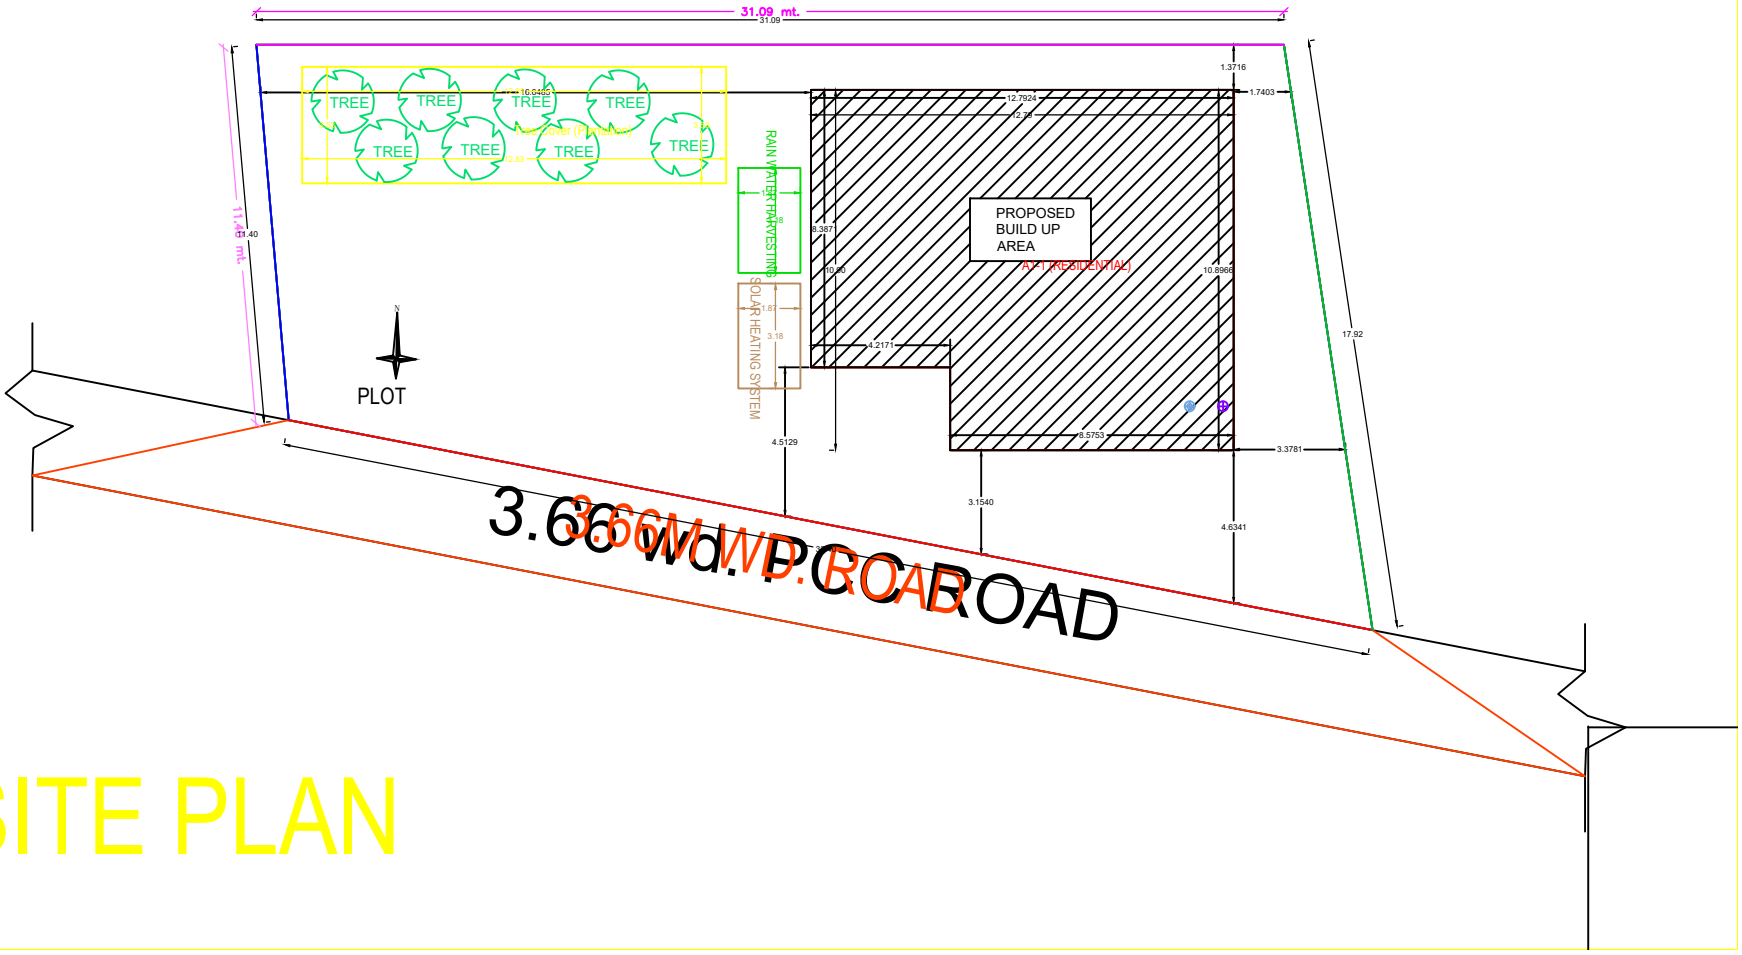
31.09 mt.
31.09
TREE
TREE
TREE
TREE
TREE
TREE
TREE
TREE
16.0469
Tree Cover (Deciduous)
12.83
11.40
11.40 mt.
RAIN WATER HARVESTING
1.87
3.18
SOLAR HEATING SYSTEM
PLOT
N
PROPOSED
BUILD UP
AREA
A-21 (RESIDENTIAL)
12.7924
12.78
1.3716
1.7403
8.387
10.95
10.8866
4.2171
17.92
4.5129
3.5753
3.3781
3.1540
4.6341
3.66M WD. ROAD
3.66 wd. P.C. ROAD

# SITE PLAN