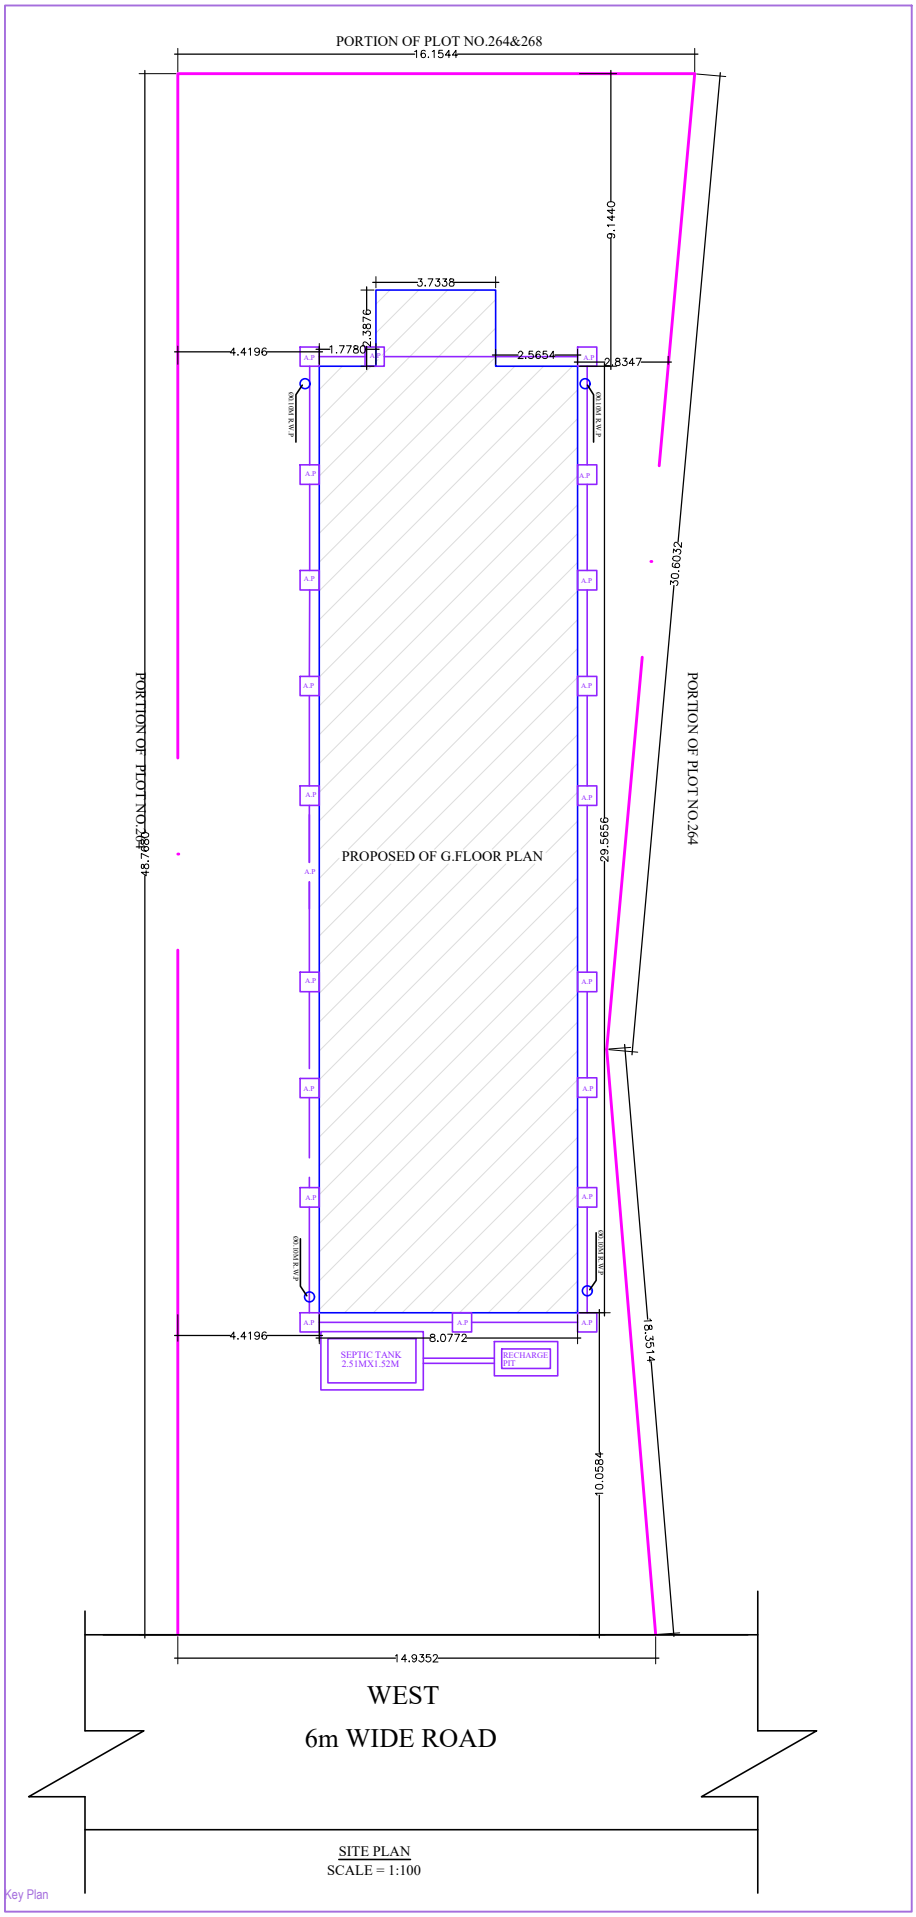
PORTION OF PLOT NO.264&268
16.1544
9.1440
3.7338
2.3876
4.4196
1.7780
2.5654
2.8347
30.6032
PORTION OF PLOT NO.264
PORTION OF PLOT NO.267
48.7880
PROPOSED OF G.FLOOR PLAN
29.5656
4.4196
8.0772
SEPTIC TANK
2.51MX1.52M
RECHARGE
PIT
18.3514
10.0584
14.9352
WEST
6m WIDE ROAD
SITE PLAN
SCALE = 1:100
Key Plan