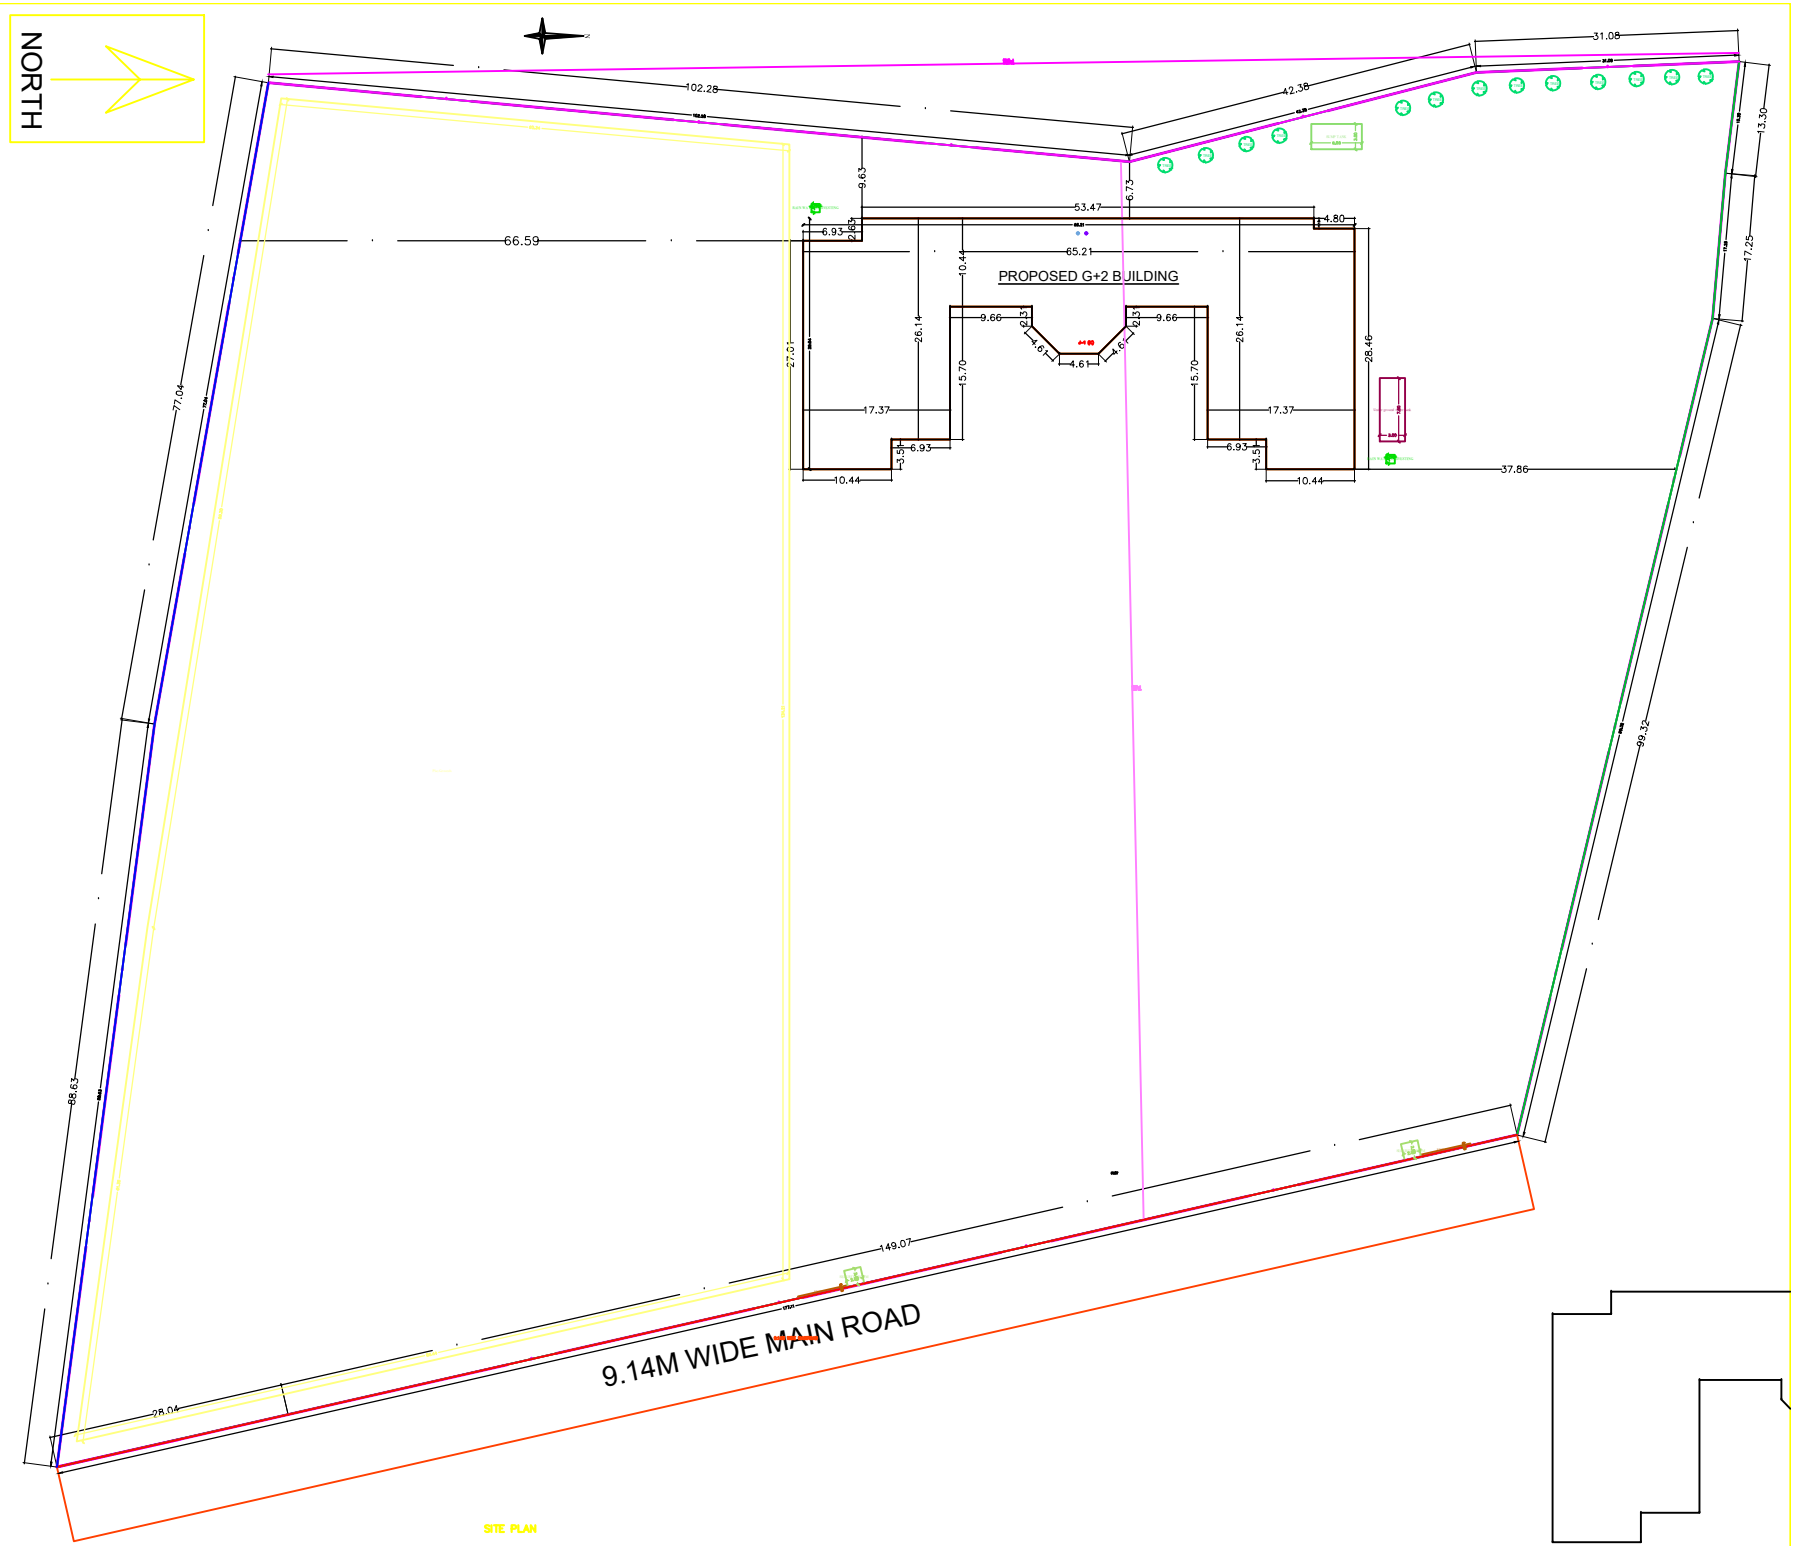
NORTH
102.28
42.38
31.08
13.30
17.25
99.32
37.86
66.59
77.04
88.63
28.04
149.07
9.14M WIDE MAIN ROAD
PROPOSED G+2 BUILDING
53.47
65.21
6.93
2.65
9.63
6.73
4.80
10.44
26.14
9.66
2.13
4.61
15.70
17.37
3.51
27.01
28.46
SITE PLAN