


# SITE PLAN

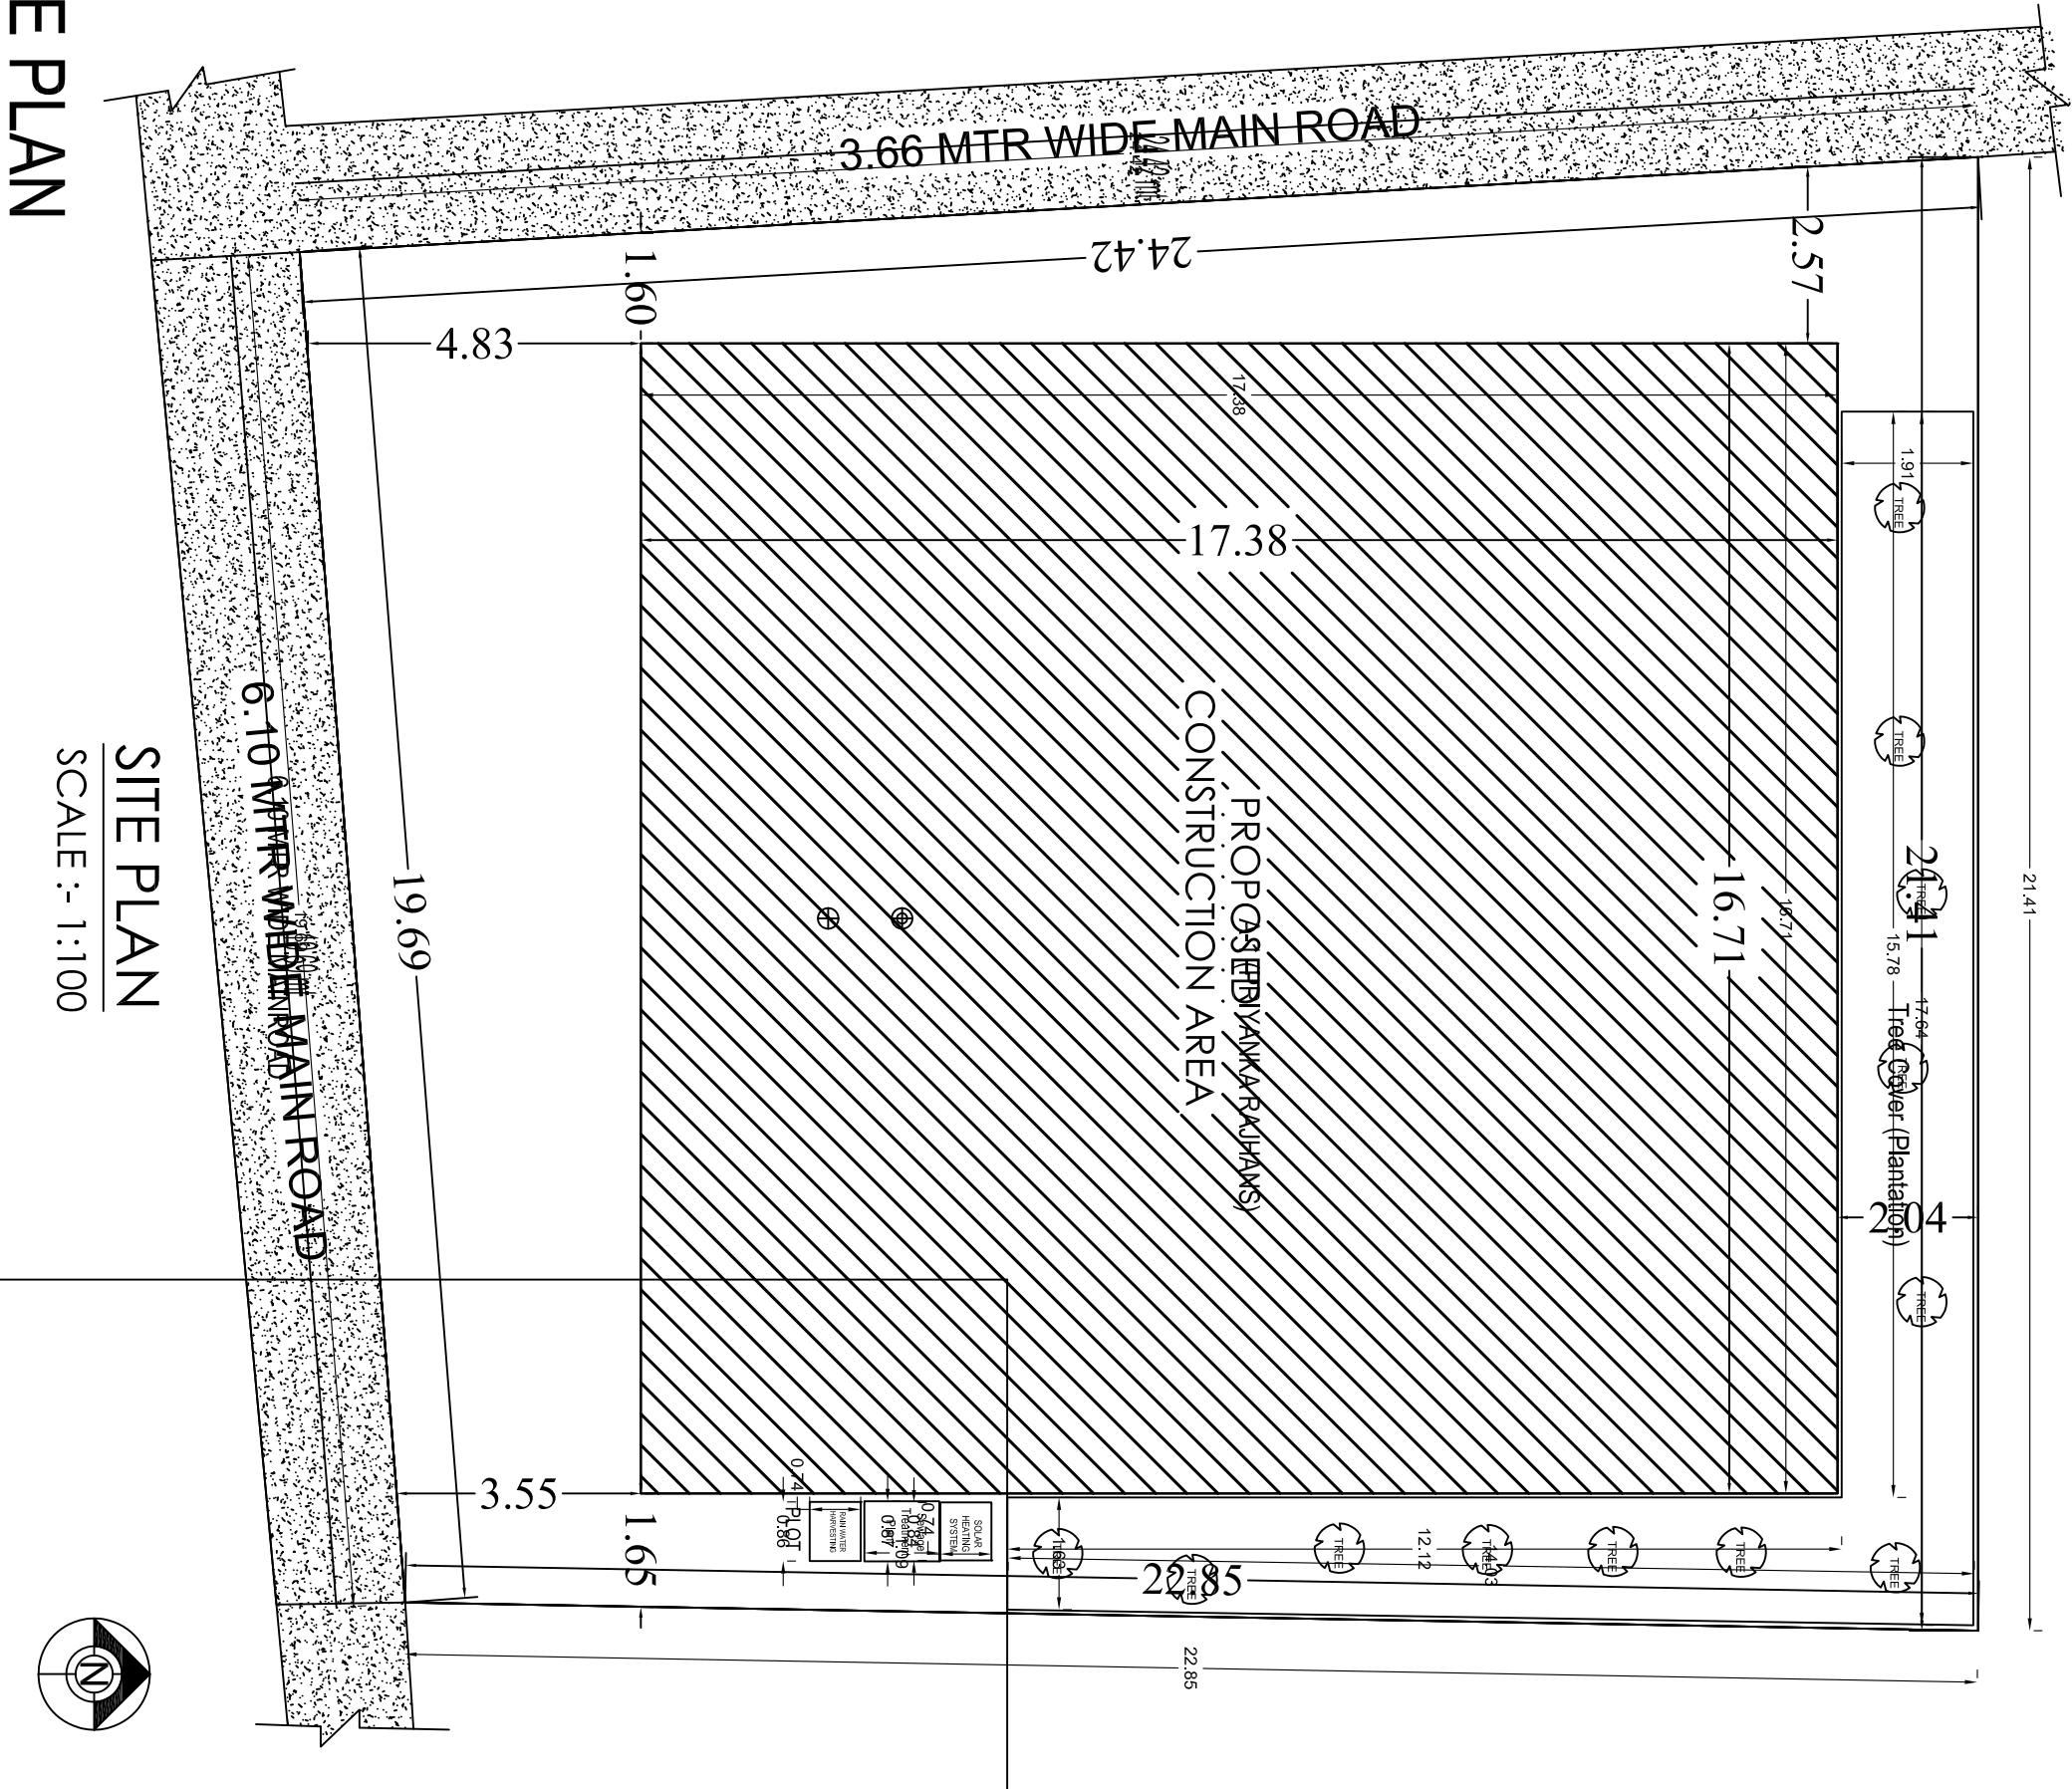

SITE PLAN  
SCALE :- 1:100

