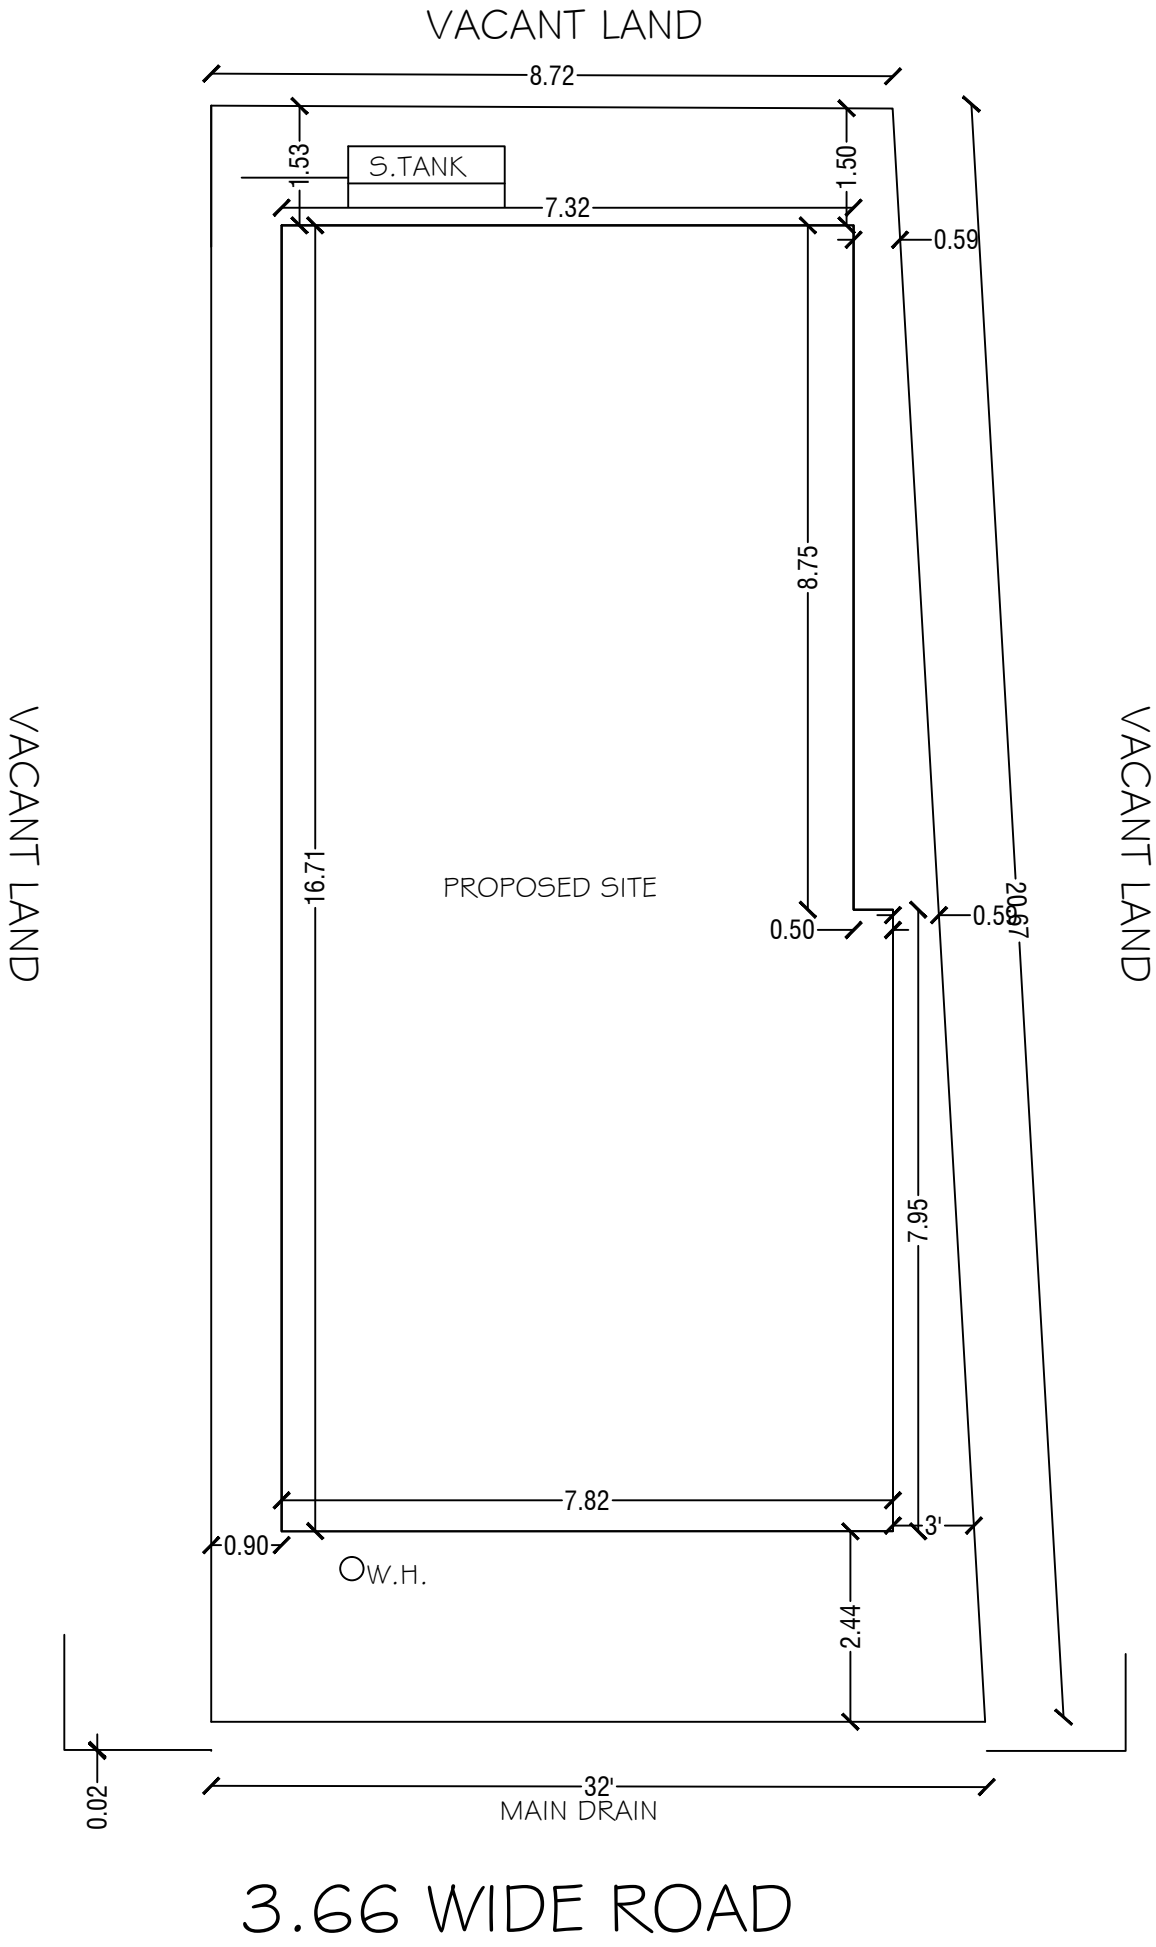
VACANT LAND
8.72
1.53
S.TANK
1.50
7.32
0.59
8.75
VACANT LAND
VACANT LAND
16.71
PROPOSED SITE
0.50
0.59
20.67
7.95
7.82
3'
0.90
OW.H.
2.44
0.02
32'
MAIN DRAIN
3.66 WIDE ROAD

**SITE PLAN**