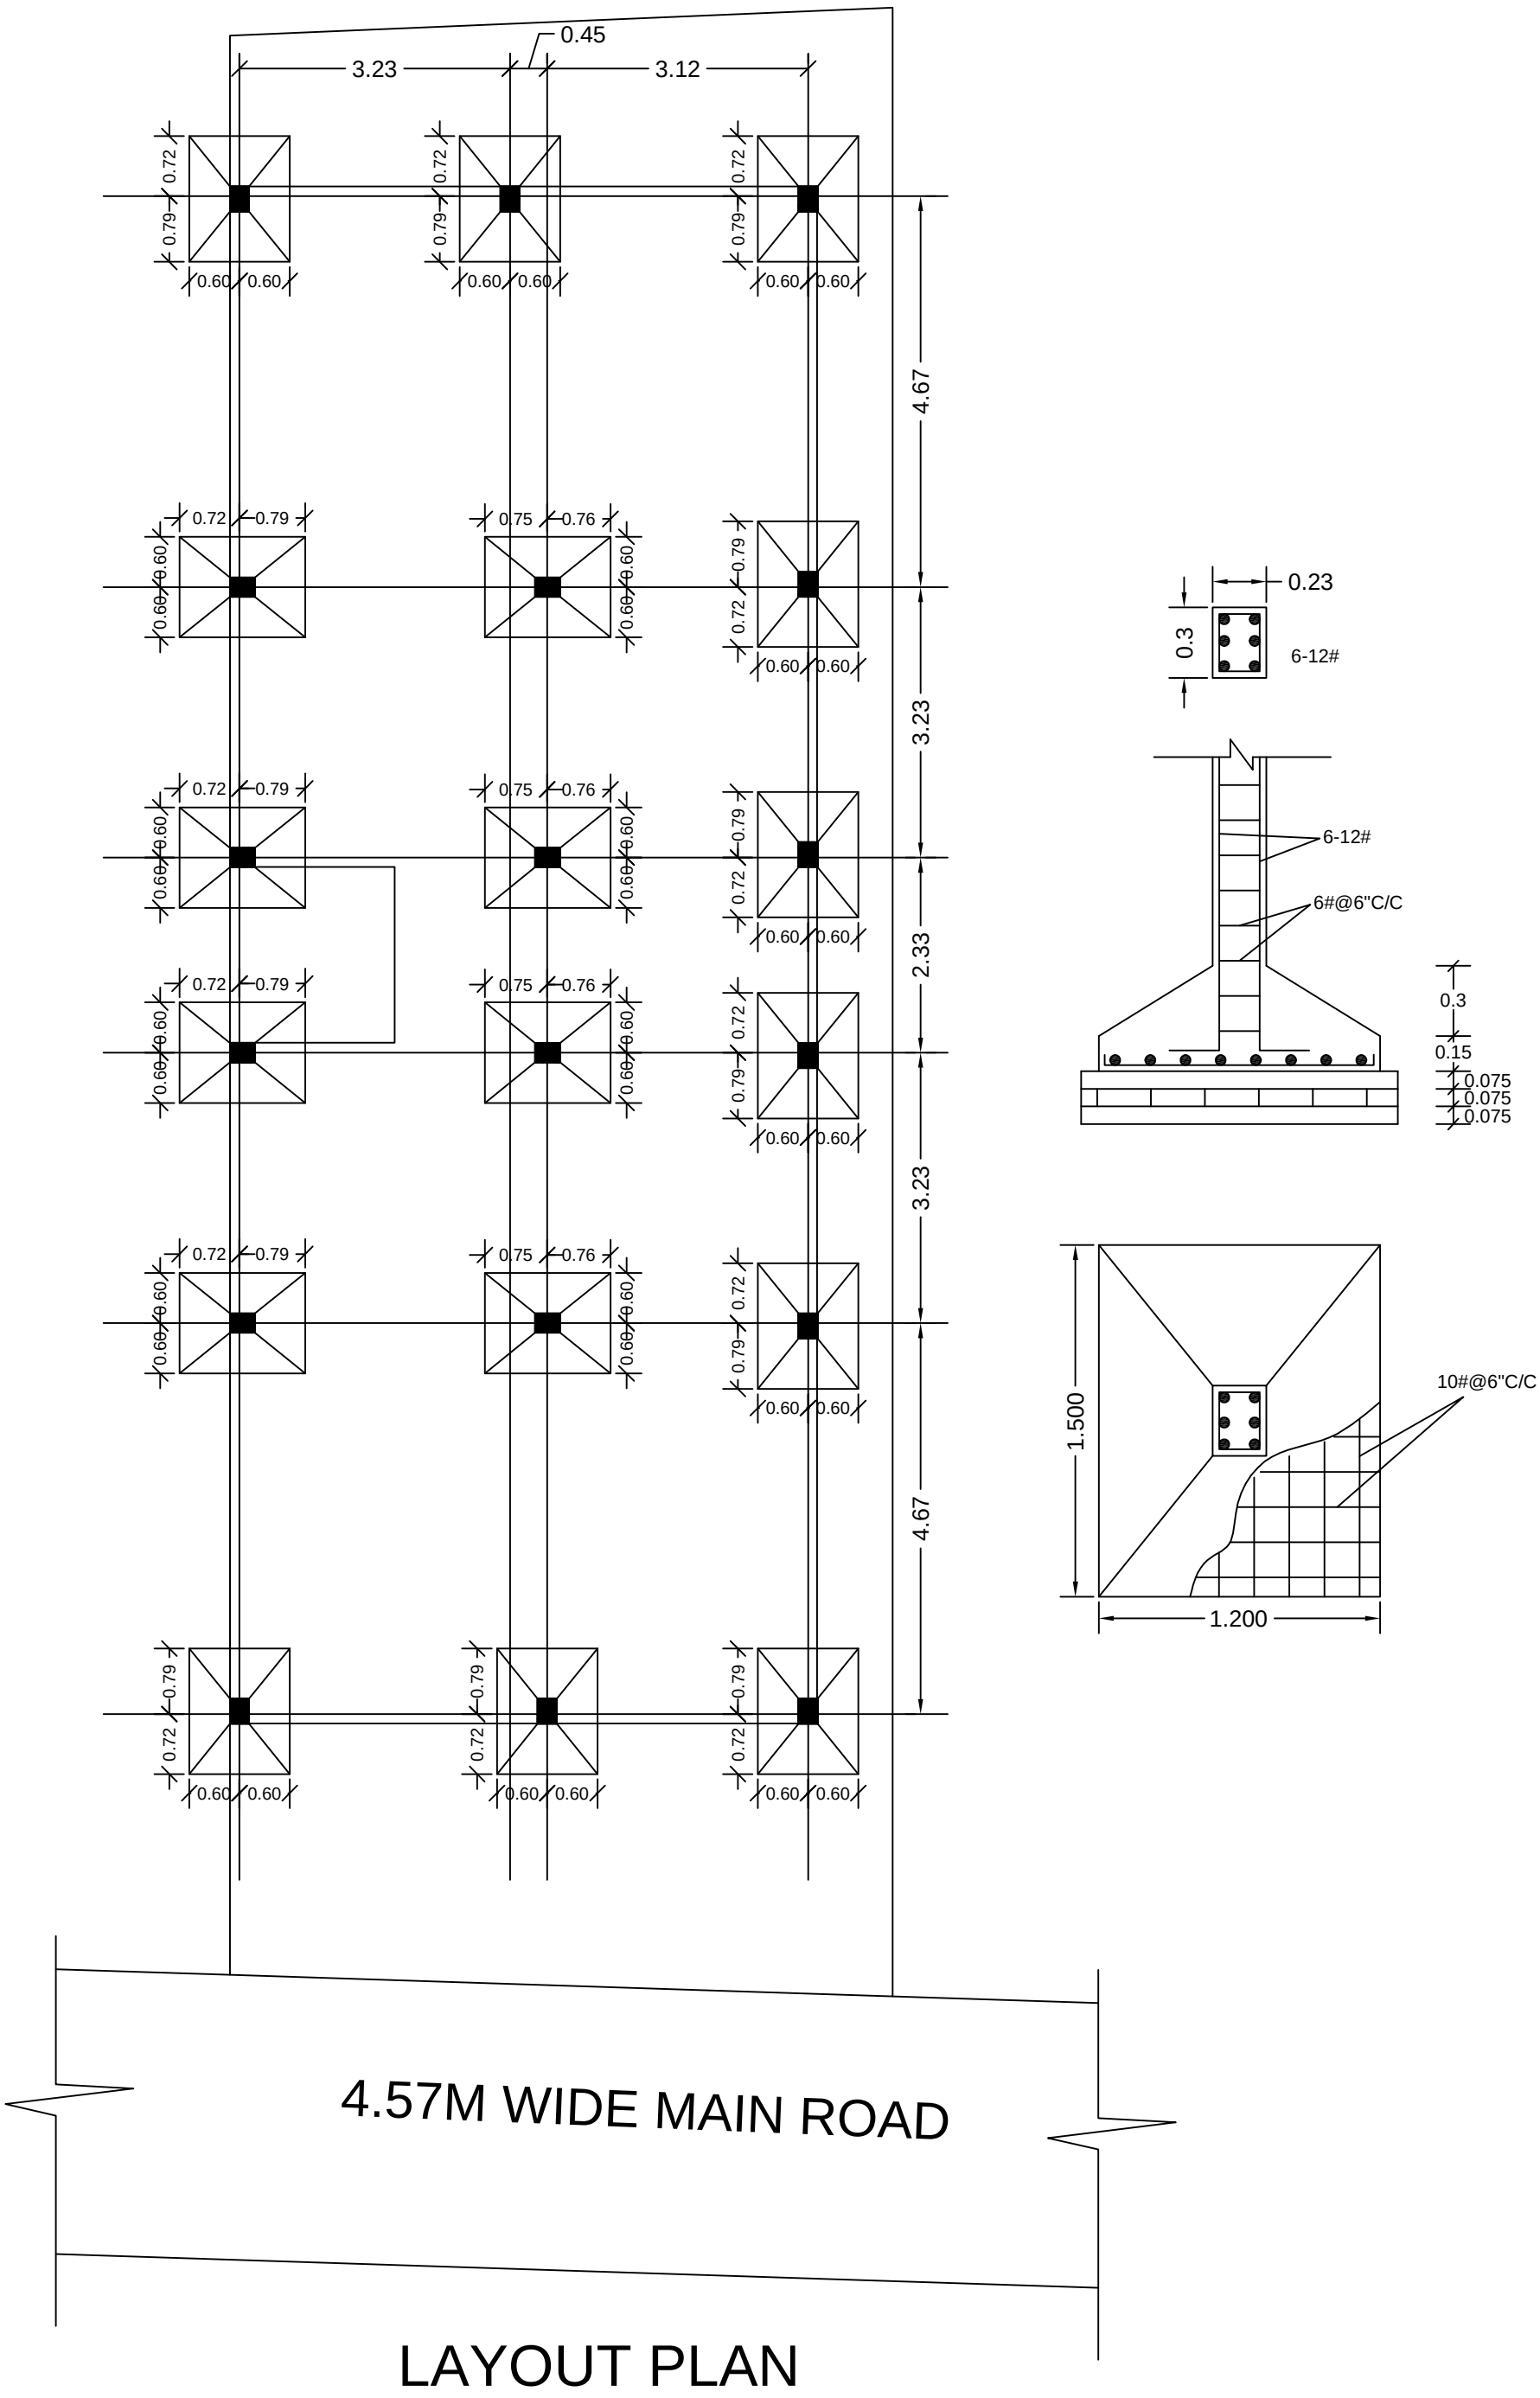
0.45
3.23
3.12
0.72
0.79
0.60
0.75
0.76
4.67
3.23
2.33
3.23
4.67
0.23
0.3
6-12#
6-12#
6#@6"C/C
0.3
0.15
0.075
0.075
0.075
1.500
1.200
10#@6"C/C
4.57M WIDE MAIN ROAD

LAYOUT PLAN