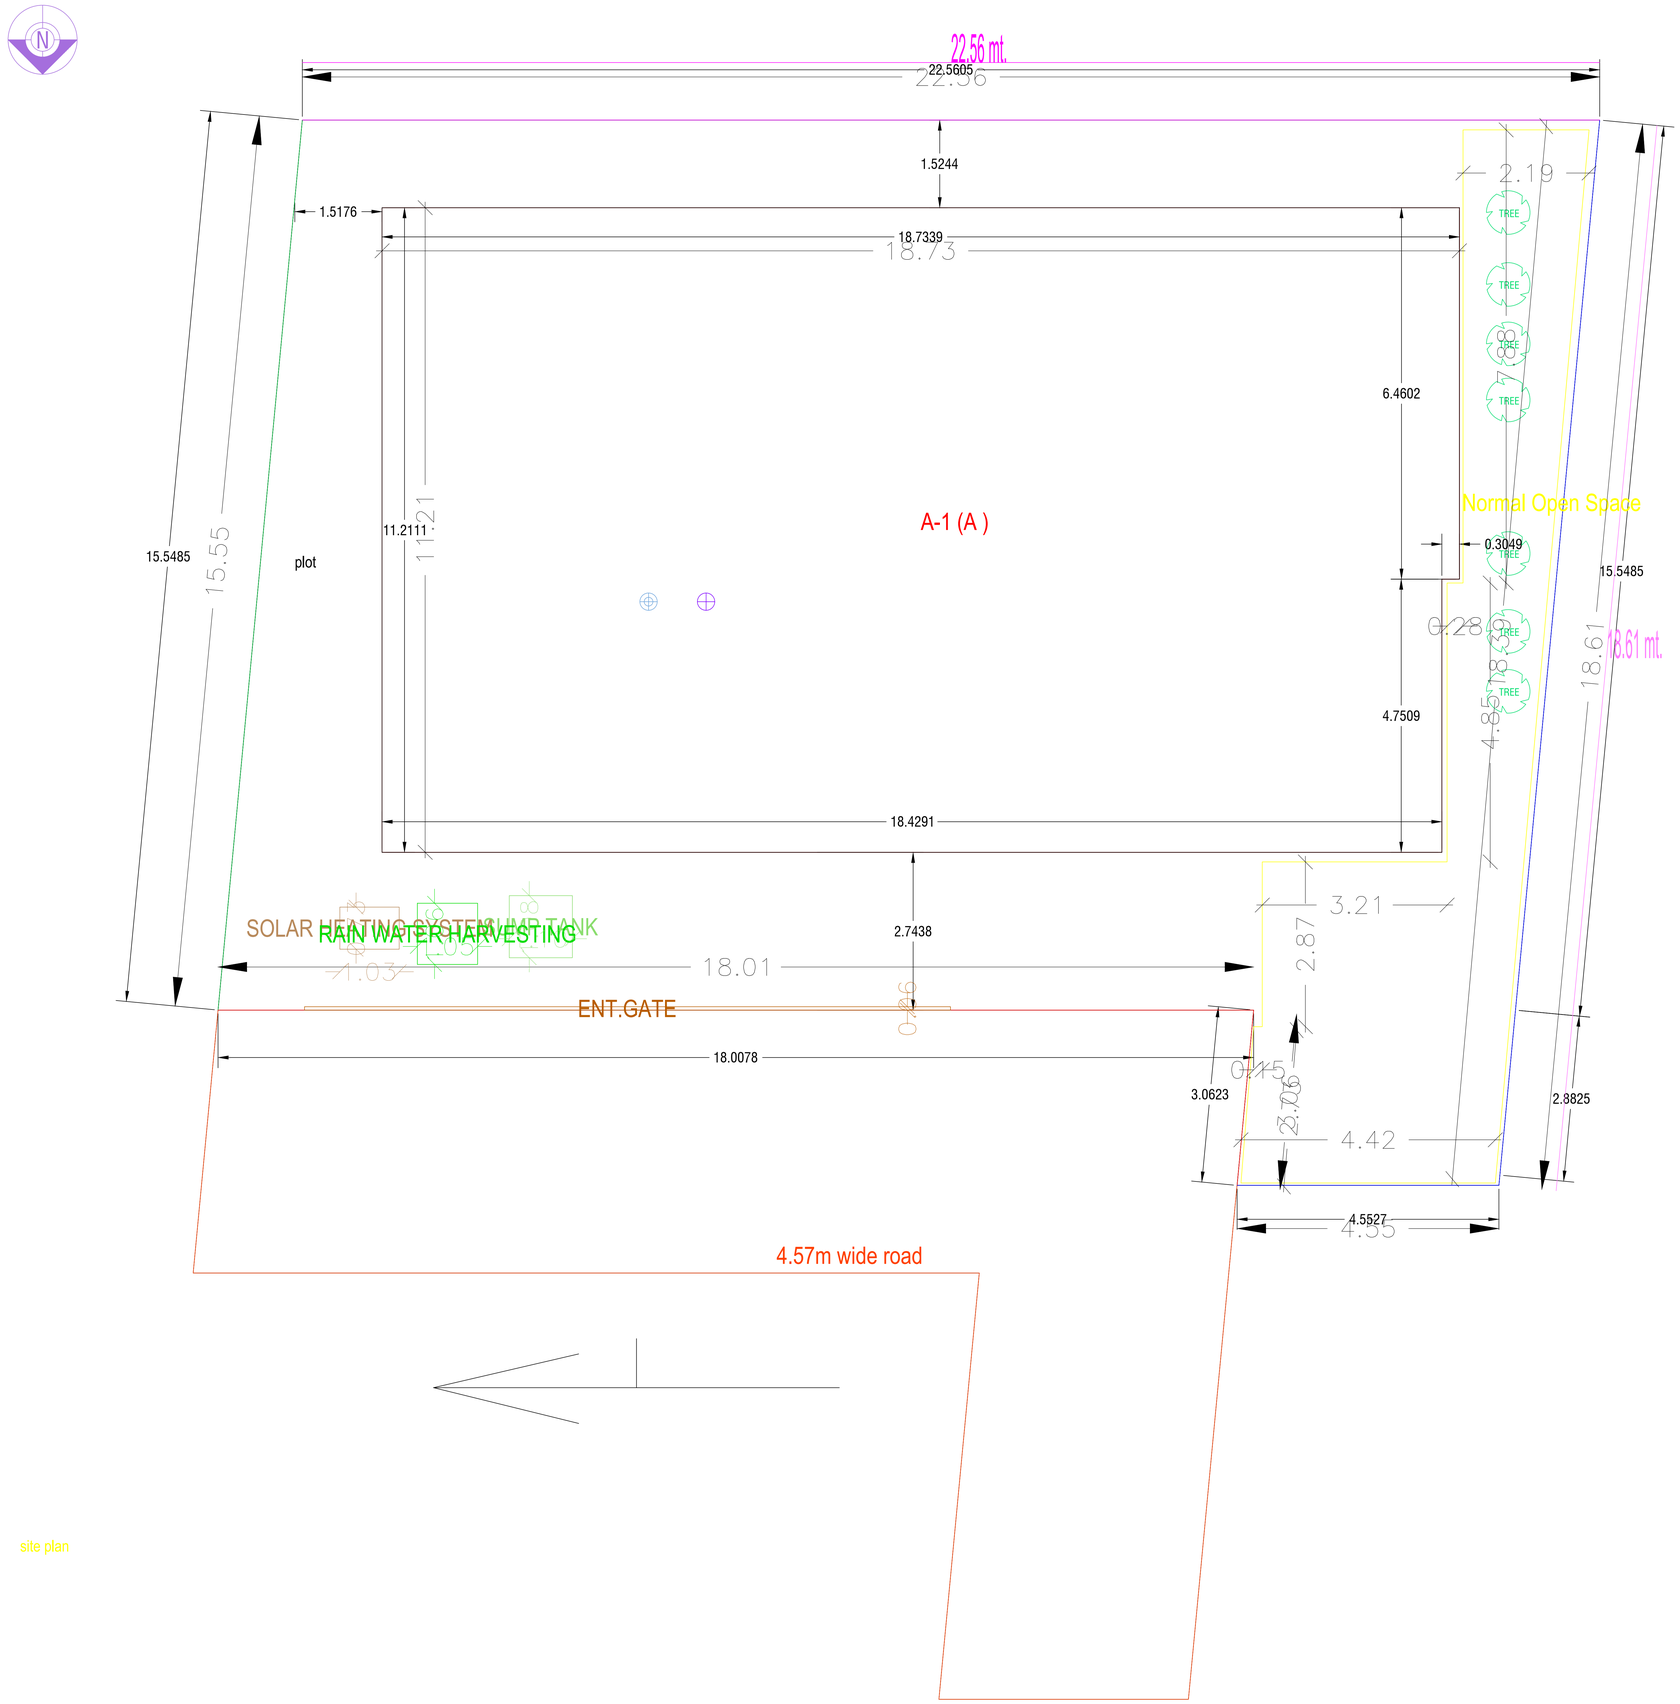
22.56 mt.
22.5605
22.56
1.5244
1.5176
18.7339
18.73
2.19
TREE
6.4602
Normal Open Space
A-1 (A)
11.2111
11.21
15.5485
15.55
plot
0.3049
15.5485
6.28
18.61 mt.
18.61
4.7509
4.85
18.4291
2.7438
3.21
2.87
SOLAR HEATING SYSTEM
RAIN WATER HARVESTING
SUMP TANK
1.03
18.01
ENT.GATE
0.26
18.0078
3.0623
2.8825
4.42
4.5527
4.55
4.57m wide road
site plan