


विक्रेता  
 (i) श्री दीलिपकुमार साव (ii) श्री जितेन्द्रकुमार साव पिता स्व. राम सागर -  
 साव (iii) प्रमिला देवी पति स्व. मंगोज साव निवासी बैंक  
 मोड़ करिया रोड़ धनवाड़। थाना बैंक मोड़ जिला - धनवाड़।


क्रेता  
 श्री राजय कुमार पंडित पिता श्री पटल कुमार निवासी मूली  
 बस्ती कुम्हार टोला थाना बैंक-मोड़ जिला - धनवाड़।

तपशील  
 मौजा मूली मौजा नं०- 2 खाना नं०- 4। प्लॉट नं०- 490  
 रकबा- 7-10 डी०। (सात घांट देस) डी०  
 जो कि नक्शे में लाल रंग से दर्शाया गया है।

चौहद्दी  
 उत्तर- ग्रामीण रास्ता दक्षिण - प्लॉट नं०- 489  
 पूरव - प्लॉट नं०- 490 का अंश पश्चिम - प्लॉट नं०- 490 का अंश

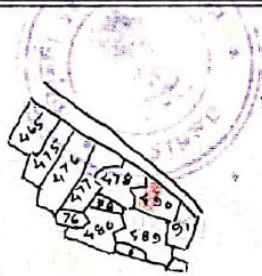

ग्रामीण रास्ता

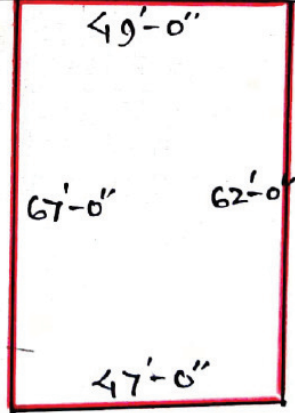

SITE PLAN NOT TO SCALE

SCALE - 1" = 330'-0"



दिवांगण कुमार साव  
 जितेंद्र कुमार साव  
 प्रमिला देवी

Drawn by  
 T. Dalal

दाता-श्री गुजर पंडित पिता-स्व. सोमर पंडित साकिम-भूली बस्ती कुम्हार टोला, थाना-बैंक मोड़, जिला-धनबाद, झारखंड। उक्त दाता के तरफ से आम-मोख्तार श्री चैतलाल कुम्हार, पिता-स्व. भीम कुम्हार, साकिम-भूली बस्ती कुम्हार टोला, थाना-बैंक मोड़, जिला-धनबाद, झारखंड (भारतीय)।

ग्रहिता:-श्री संजय कुमार पंडित पिता-श्री पटल कुमार साकिम-भूली बस्ती, पो0-भूली नगर, थाना-बैंक मोड़, जिला-धनबाद, झारखंड (भारतीय)।

तपशील:-मौजा भूली मौजा नं0-01, खाता नं0-41, प्लॉट नं0-489, रकवा-3.30 डीसमील यानि 2 कठ्ठा जमीन जो नक्शा में लाल रंग से दर्शाया गया है।



जिसकी चौहददी

उत्तर:-ग्रहिता का नीज

दक्षिण:-शान्ति देवी


पुरब:-शान्ति देवी

पश्चिम:-चम्पा देवी

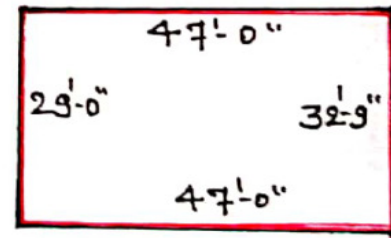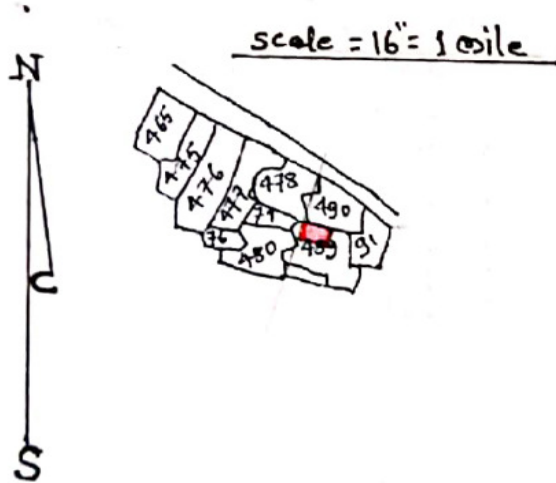

Not to scale.

TRACED  
BY  
[Signature]

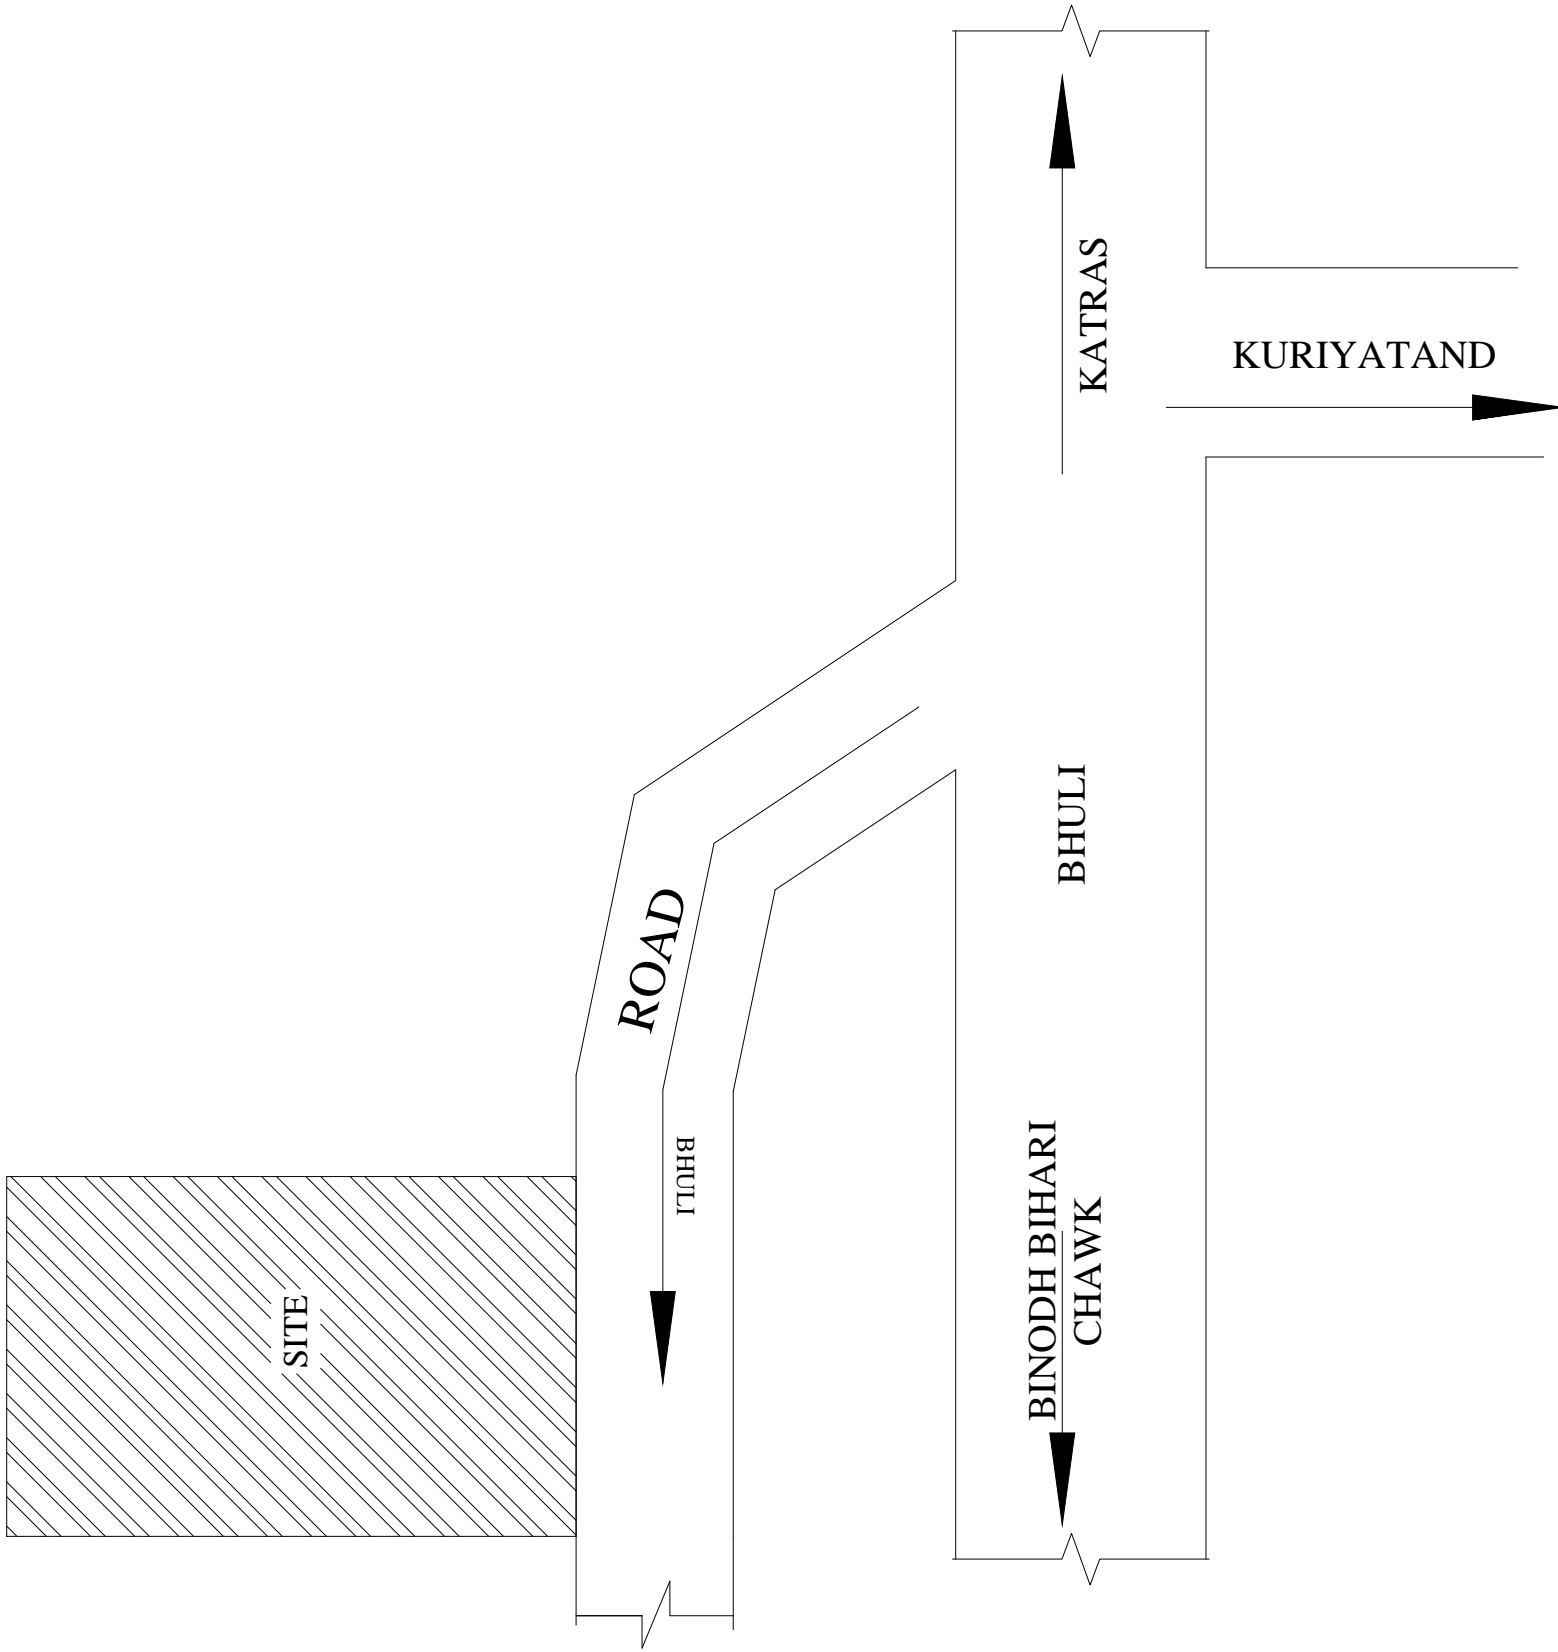

# LOCATION PLAN

