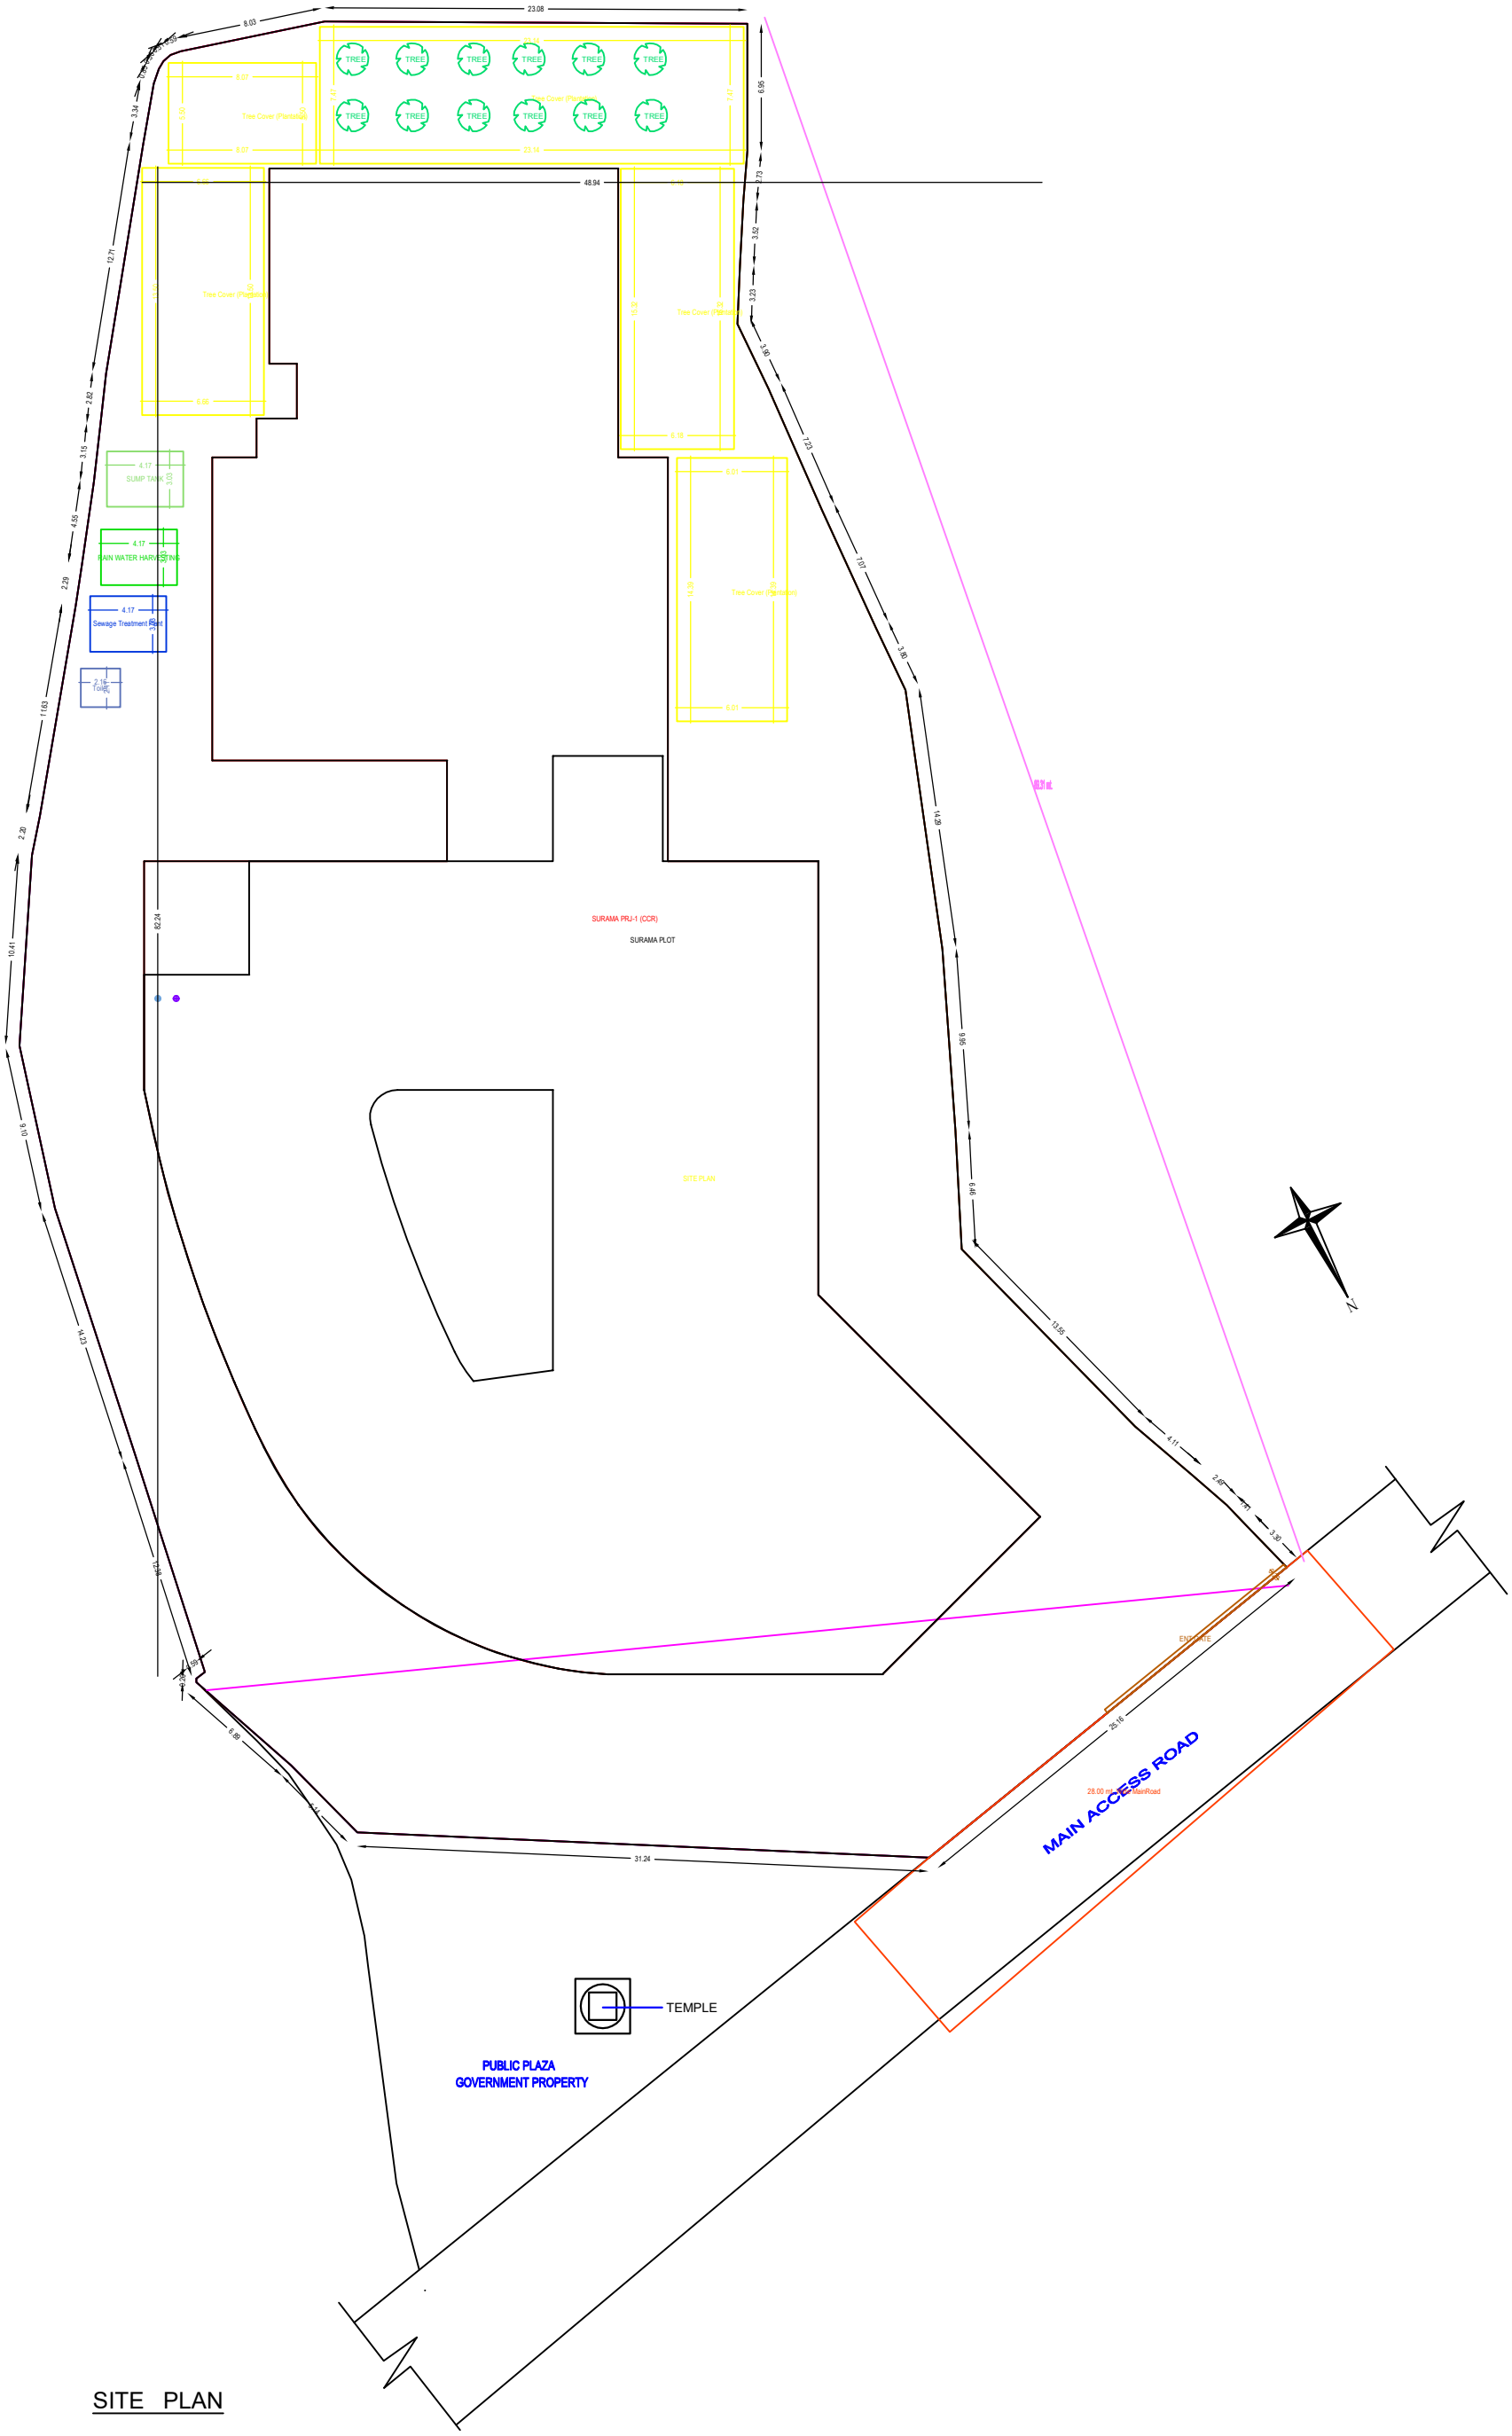
23.08
8.03
48.94
12.71
3.34
2.82
3.15
4.55
2.29
17.63
2.20
10.41
10.5
14.23
12.84
82.24
6.95
3.52
3.23
3.98
17.23
7.07
3.80
14.29
9.95
6.46
13.55
4.11
2.45
3.30
25.16
6.88
31.24
TREE
Tree Cover (Plantation)
SUMP TANK
RAIN WATER HARVESTING
Sewage Treatment Plant
Toilet
SURAMA PRJ-I (CCR)
SURAMA PLOT
SITE PLAN
ENTRANCE
MAIN ACCESS ROAD
TEMPLE
PUBLIC PLAZA
GOVERNMENT PROPERTY
N

SITE PLAN