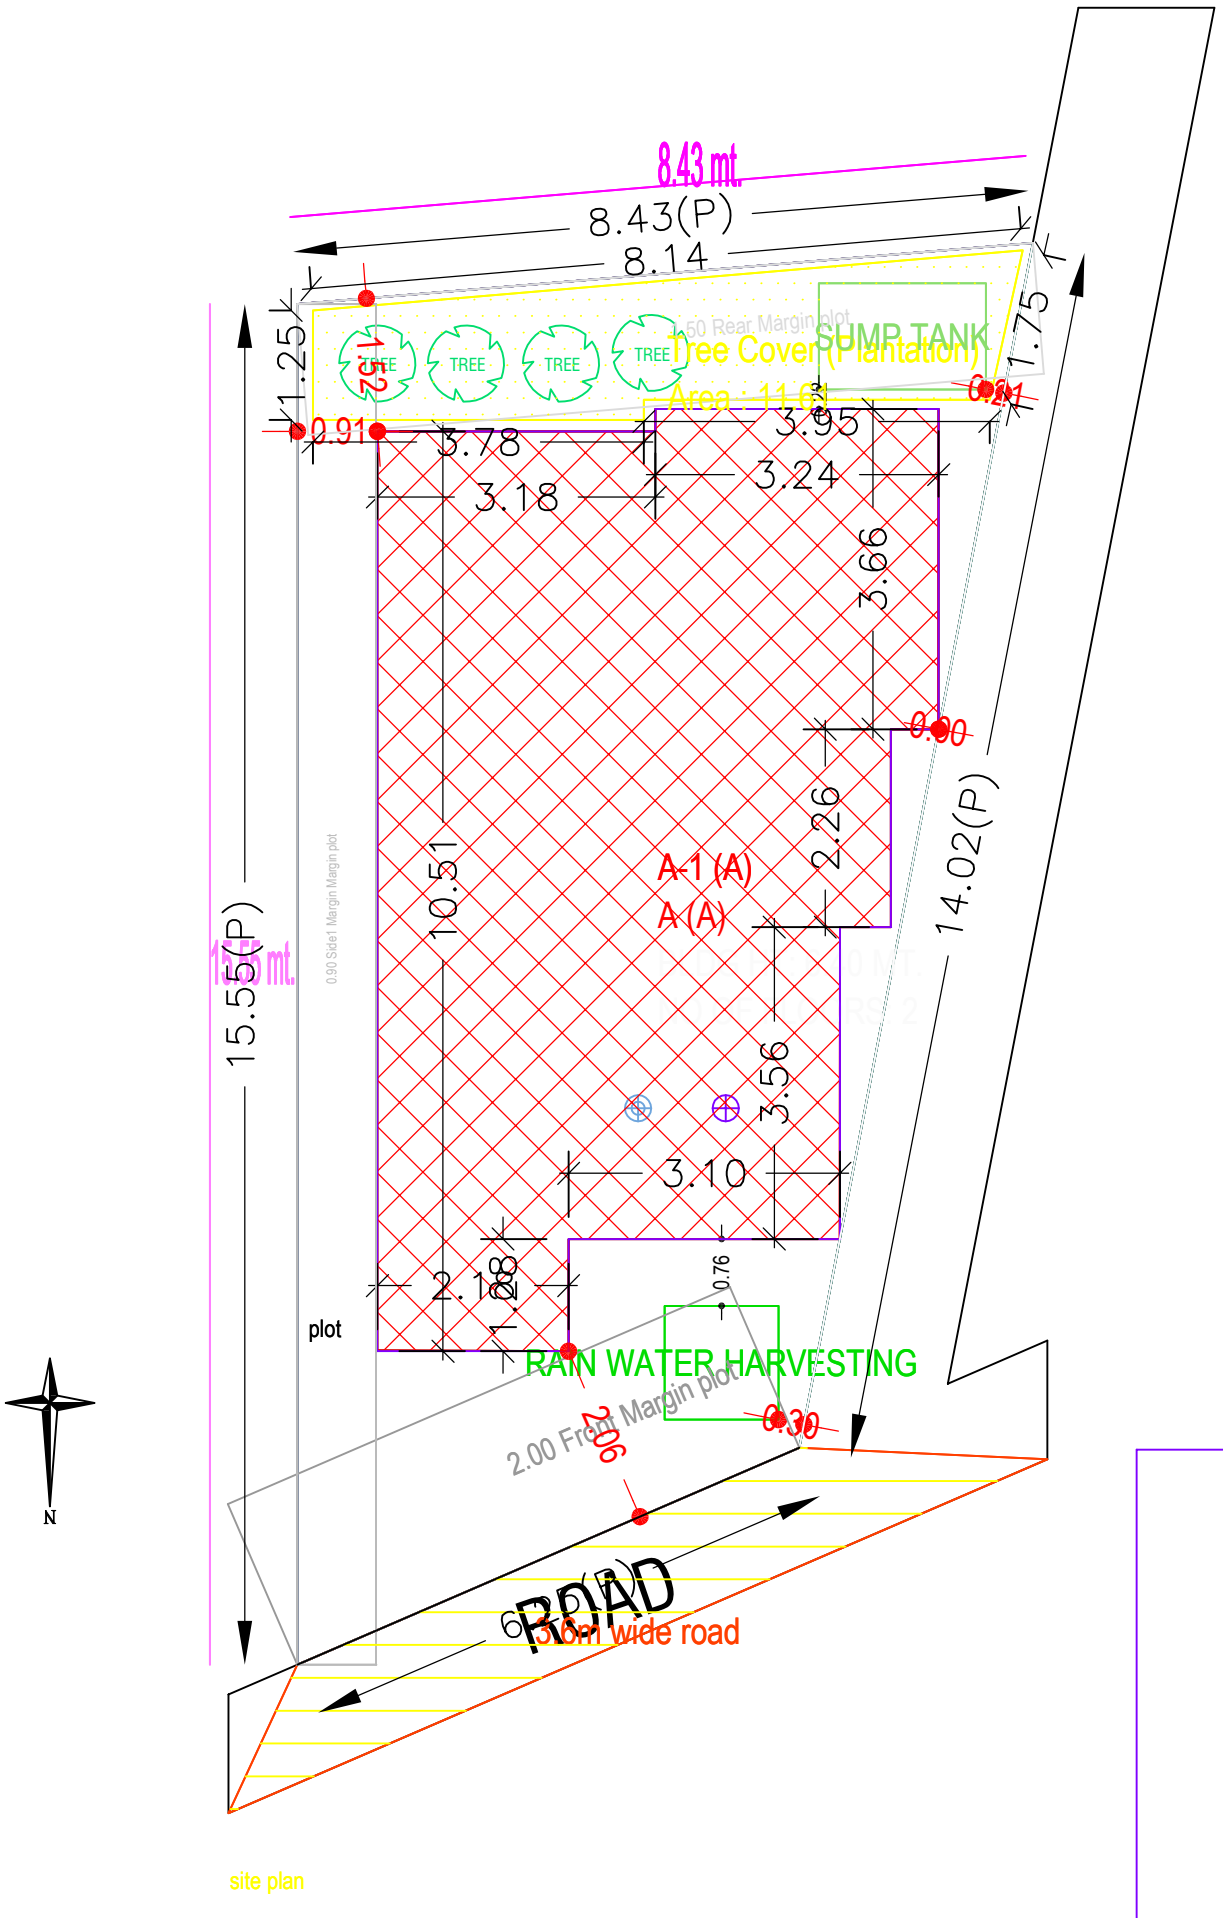
8.43 mt.
8.43(P)
8.14
1.25
1.75
TREE
TREE
TREE
TREE
Tree Cover (Plantation)
Area : 11.62
SUMP TANK
0.91
3.78
3.18
3.95
3.24
3.66
0.00
2.26
10.51
A-1 (A)
A (A)
14.02(P)
15.55(P)
15.55 mt.
3.56
3.10
2.18
1.68
0.76
plot
RAIN WATER HARVESTING
2.00 Front Margin plot
0.30
ROAD
9.0m wide road
N

site plan