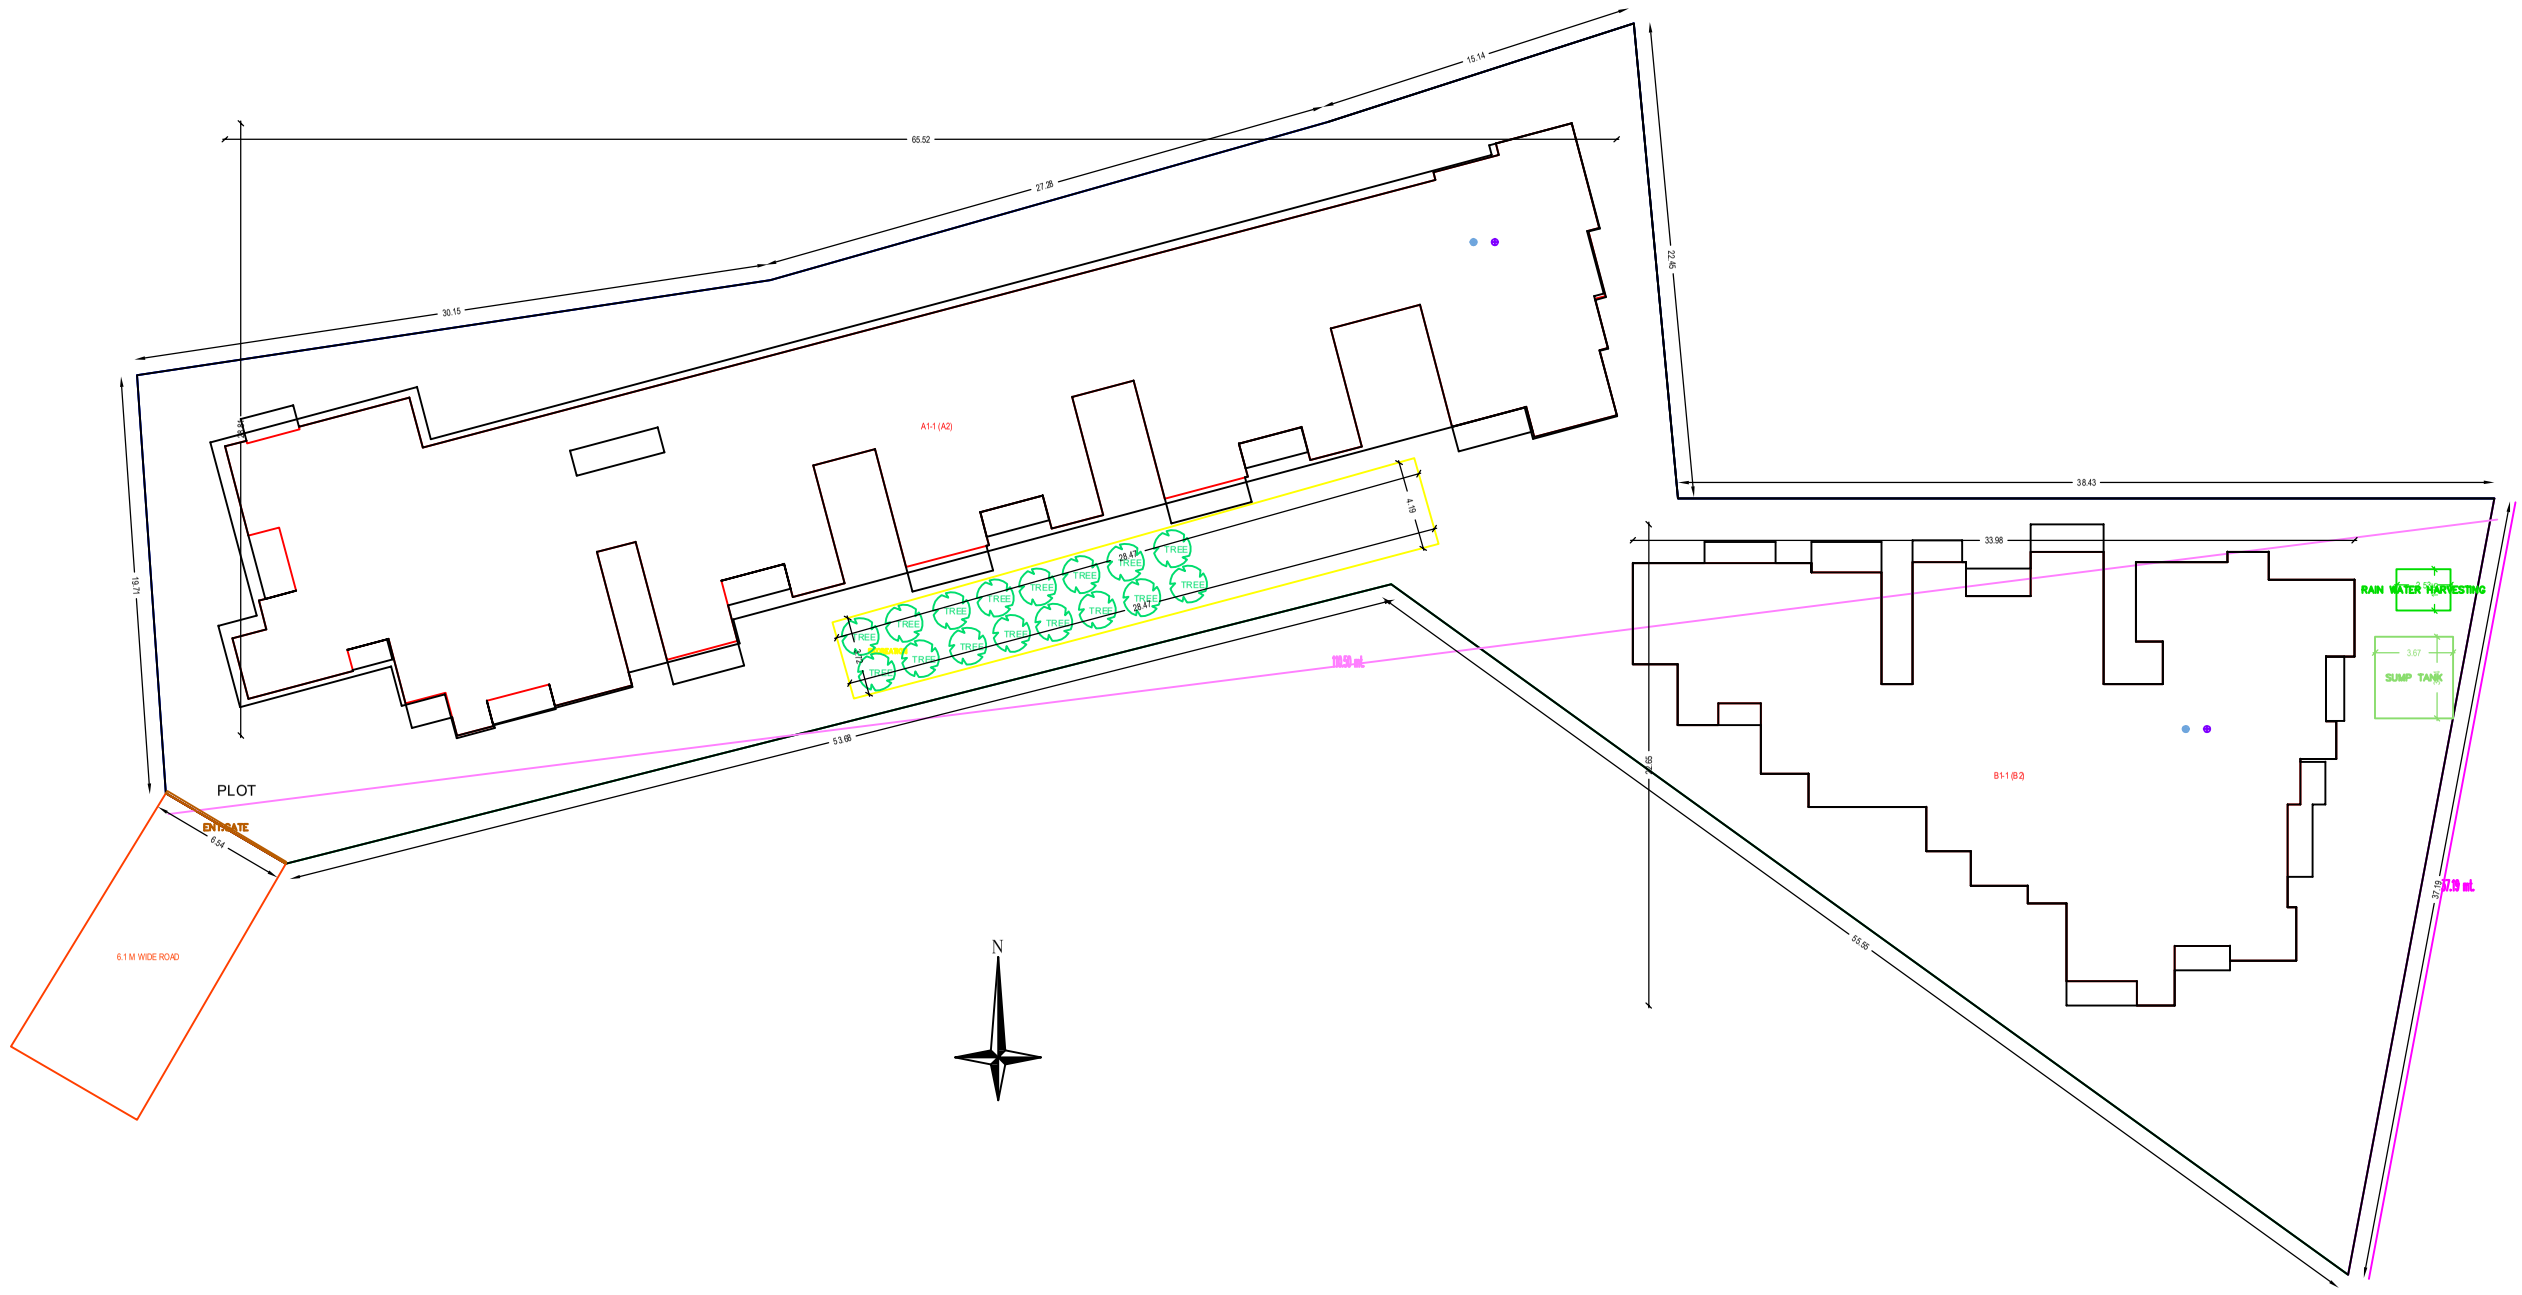

65.52
15.14
27.28
30.15
22.45
38.43
33.98
A1-1 (A2)
B1-1 (B2)
TREE
PLOT
ENTRANCE
6.1 M WIDE ROAD
RAIN WATER HARVESTING
SUMP TANK
N


SITE PLAN