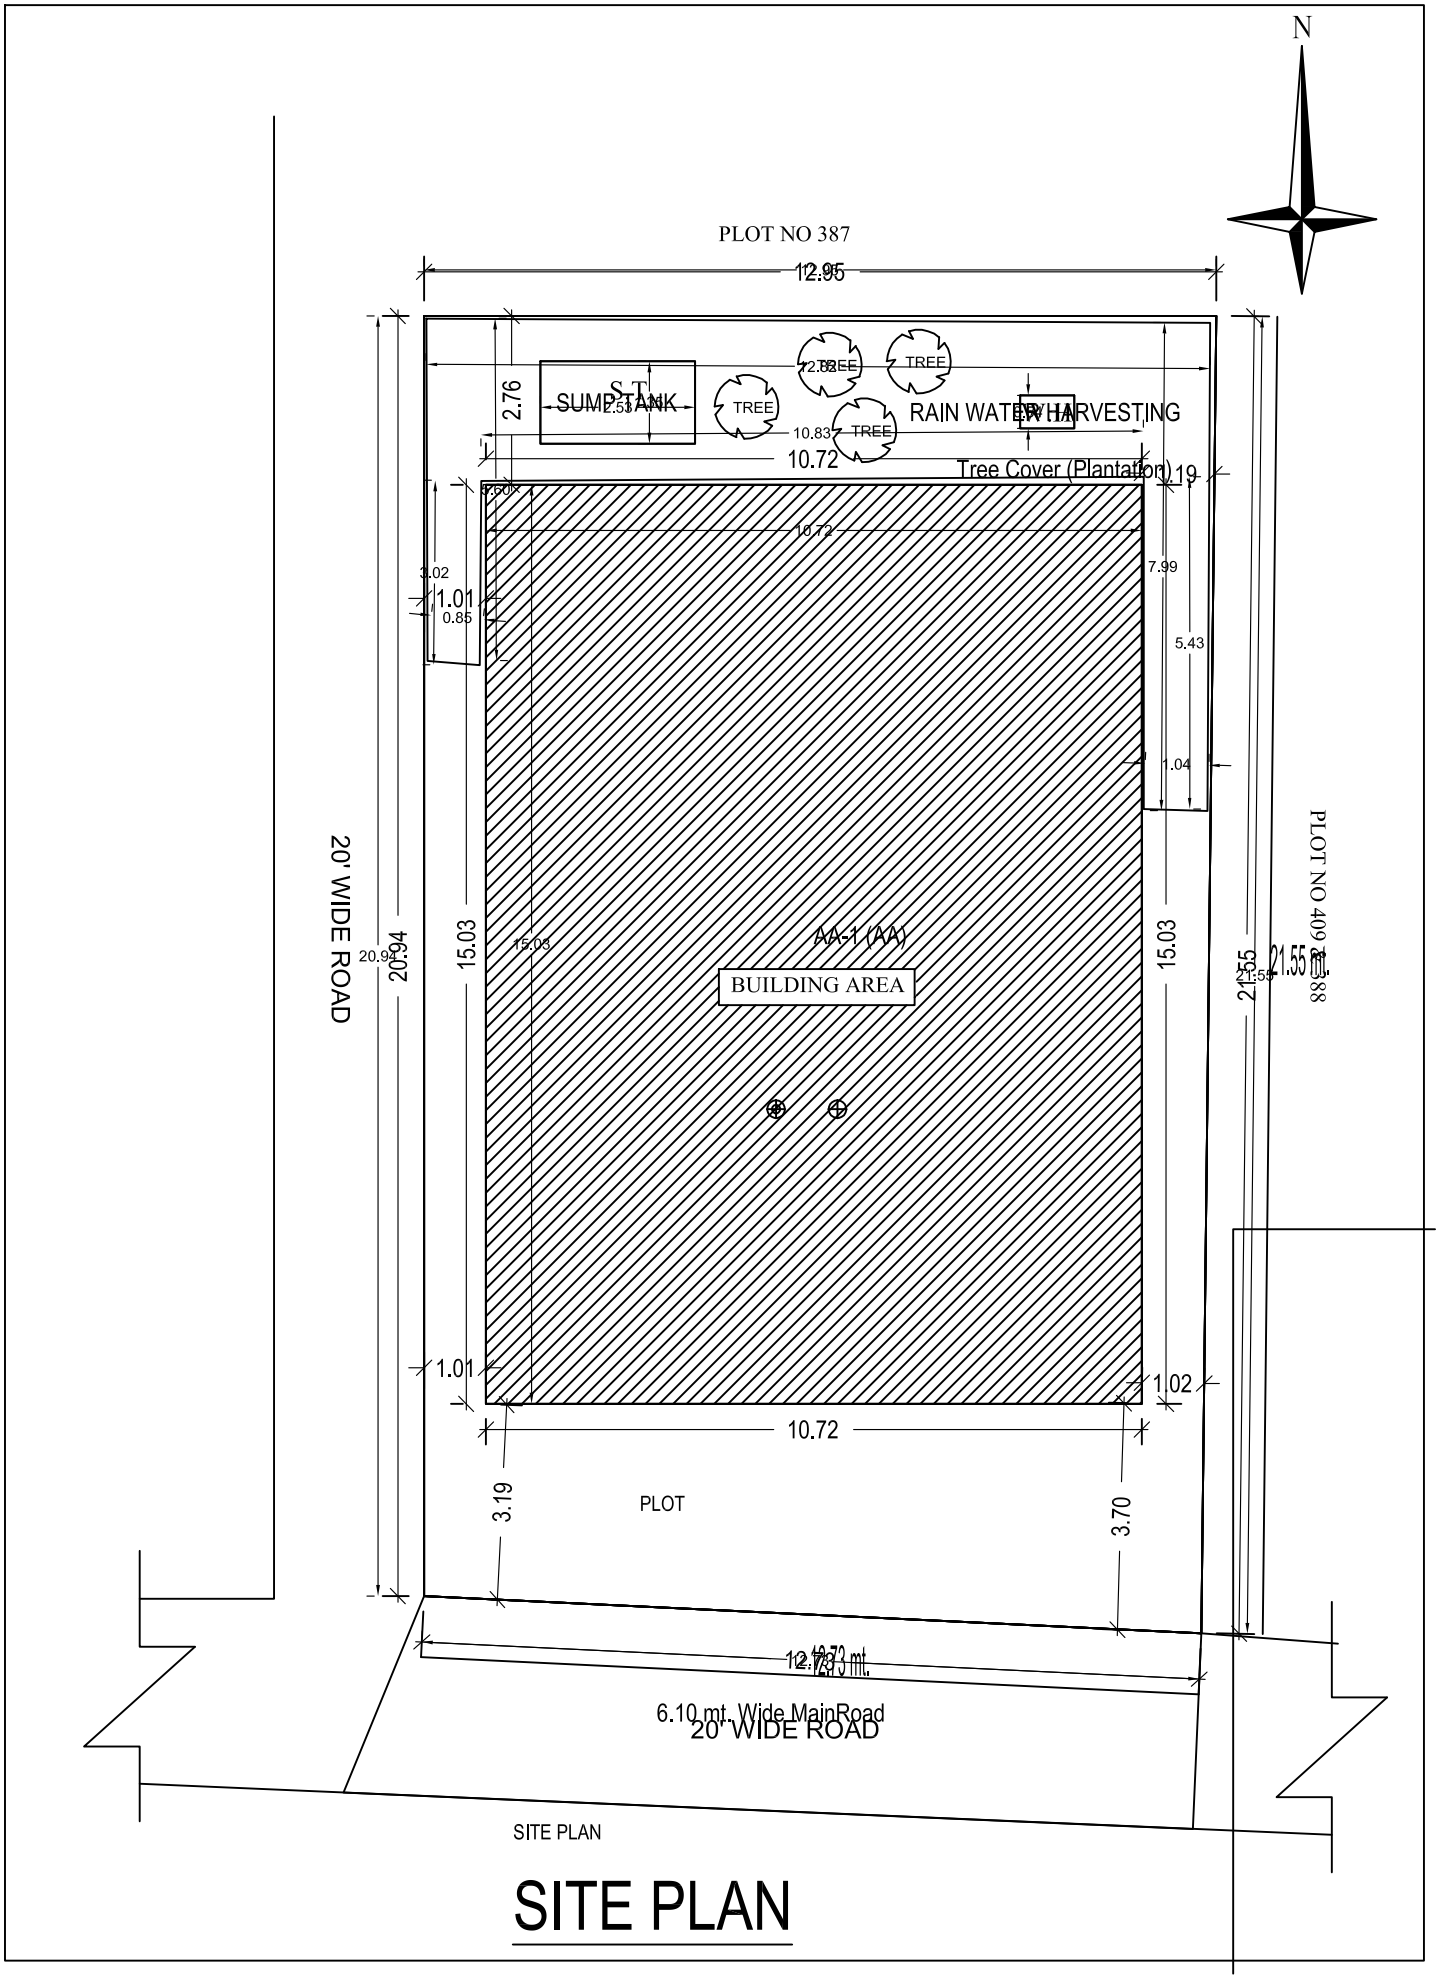
N
PLOT NO 387
12.95
2.76
SUMP TANK
S.T.
TREE
RAIN WATER HARVESTING
10.83
10.72
Tree Cover (Plantation)
1.19
1.60
10.72
3.02
1.01
0.85
7.99
5.43
1.04
20' WIDE ROAD
20.94
15.03
AA-1 (AA)
BUILDING AREA
21.55
PLOT NO 409
1.01
1.02
10.72
3.19
PLOT
3.70
12.73 mt.
6.10 mt. Wide MainRoad
20' WIDE ROAD
SITE PLAN

SITE PLAN