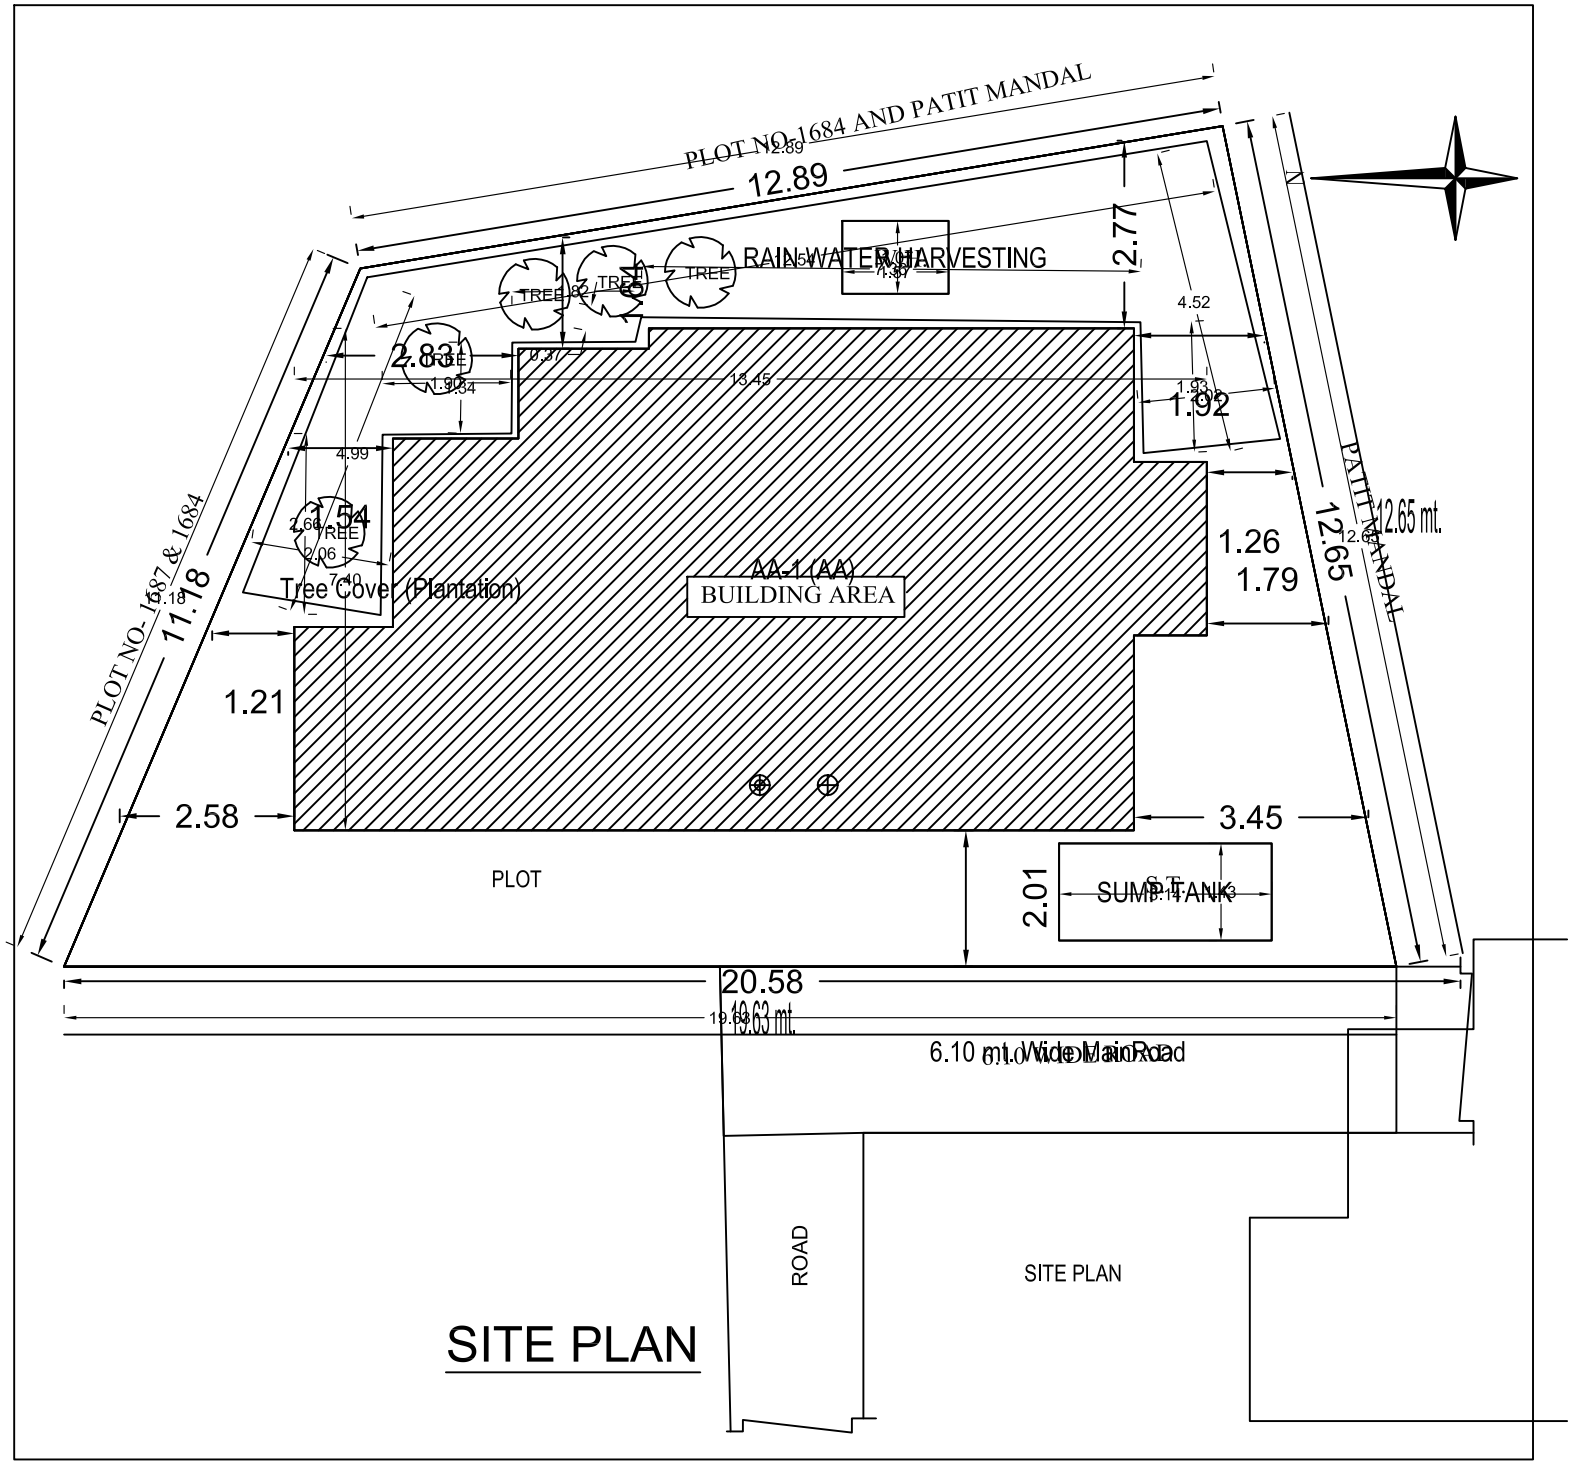
PLOT NO-1684 AND PATIT MANDAL
12.89
RAIN WATER HARVESTING
2.77
4.52
1.92
TREE
2.83
13.45
4.99
1.54
Tree Cover (Plantation)
AA-1(AA)
BUILDING AREA
PLOT NO- 1687 & 1684
11.18
PATIT MANDAL
12.65 mt.
12.65
1.26
1.79
1.21
2.58
3.45
PLOT
SUMP TANK
2.01
20.58
19.63 mt.
6.10 mt. Wide Main Road
ROAD
SITE PLAN
SITE PLAN