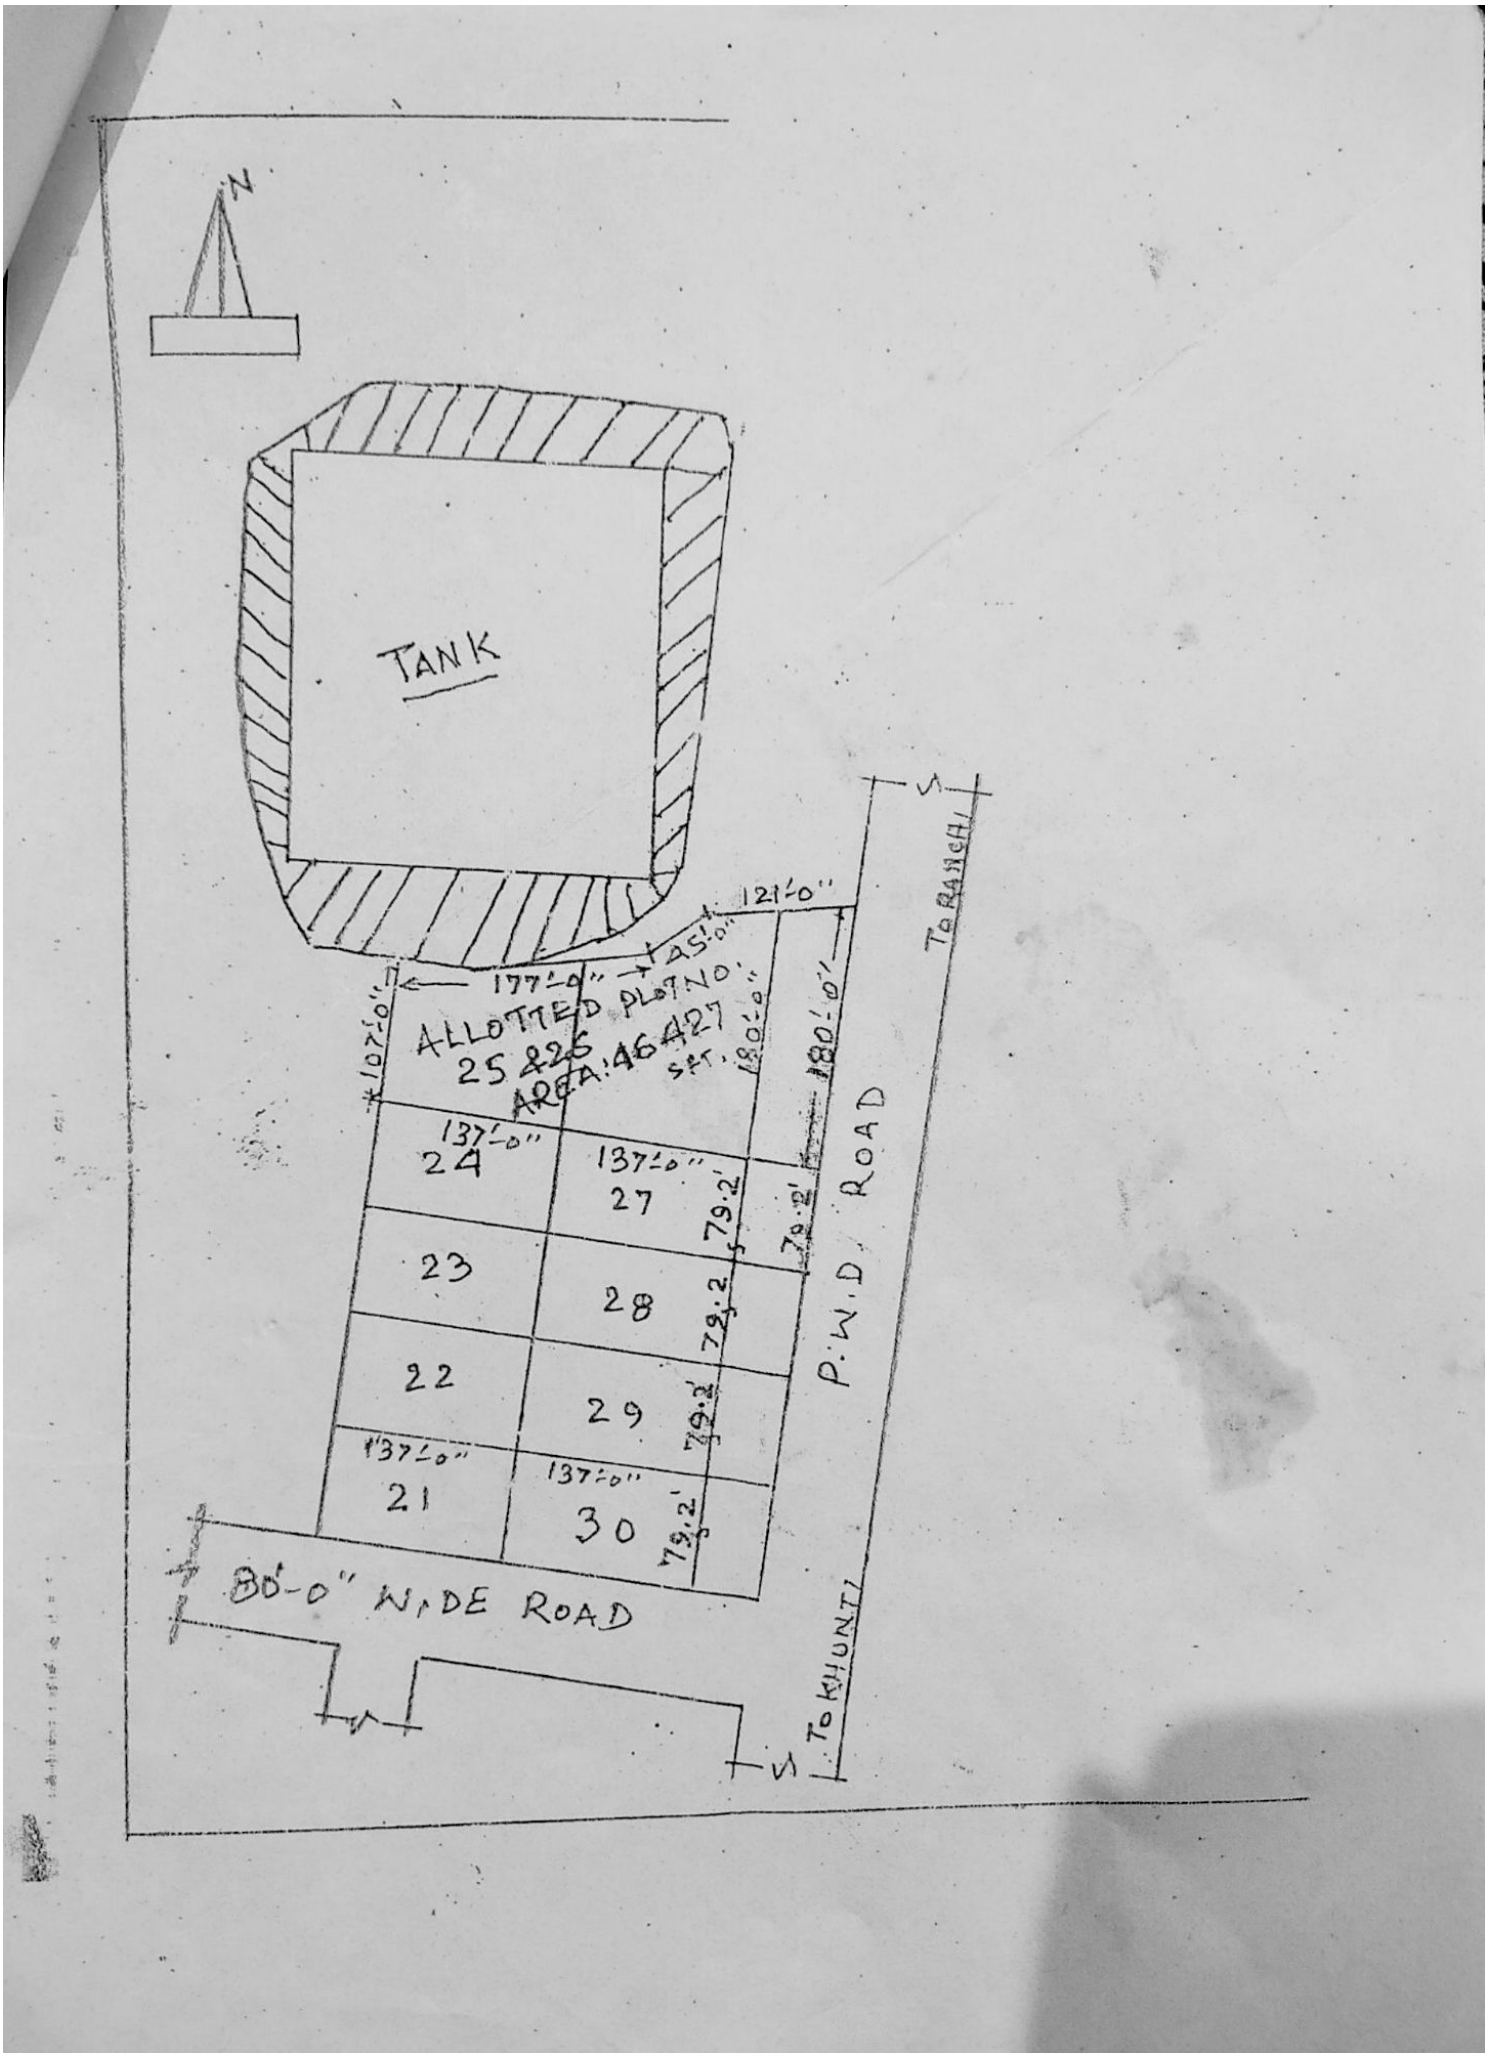
N
TANK
121'-0"
145'-0"
177'-0"
107'-0"
ALLOTTED PLOT NO.
25 & 26
AREA: 46427
SFT.
180'-0"
180'-0"
TO RANCHI
137'-0"
24
137'-0"
27
79.2'
79.2'
23
28
79.2'
22
29
79.2'
137'-0"
21
137'-0"
30
79.2'
P.W.D. ROAD
80'-0" WIDE ROAD
TO KHUNTI