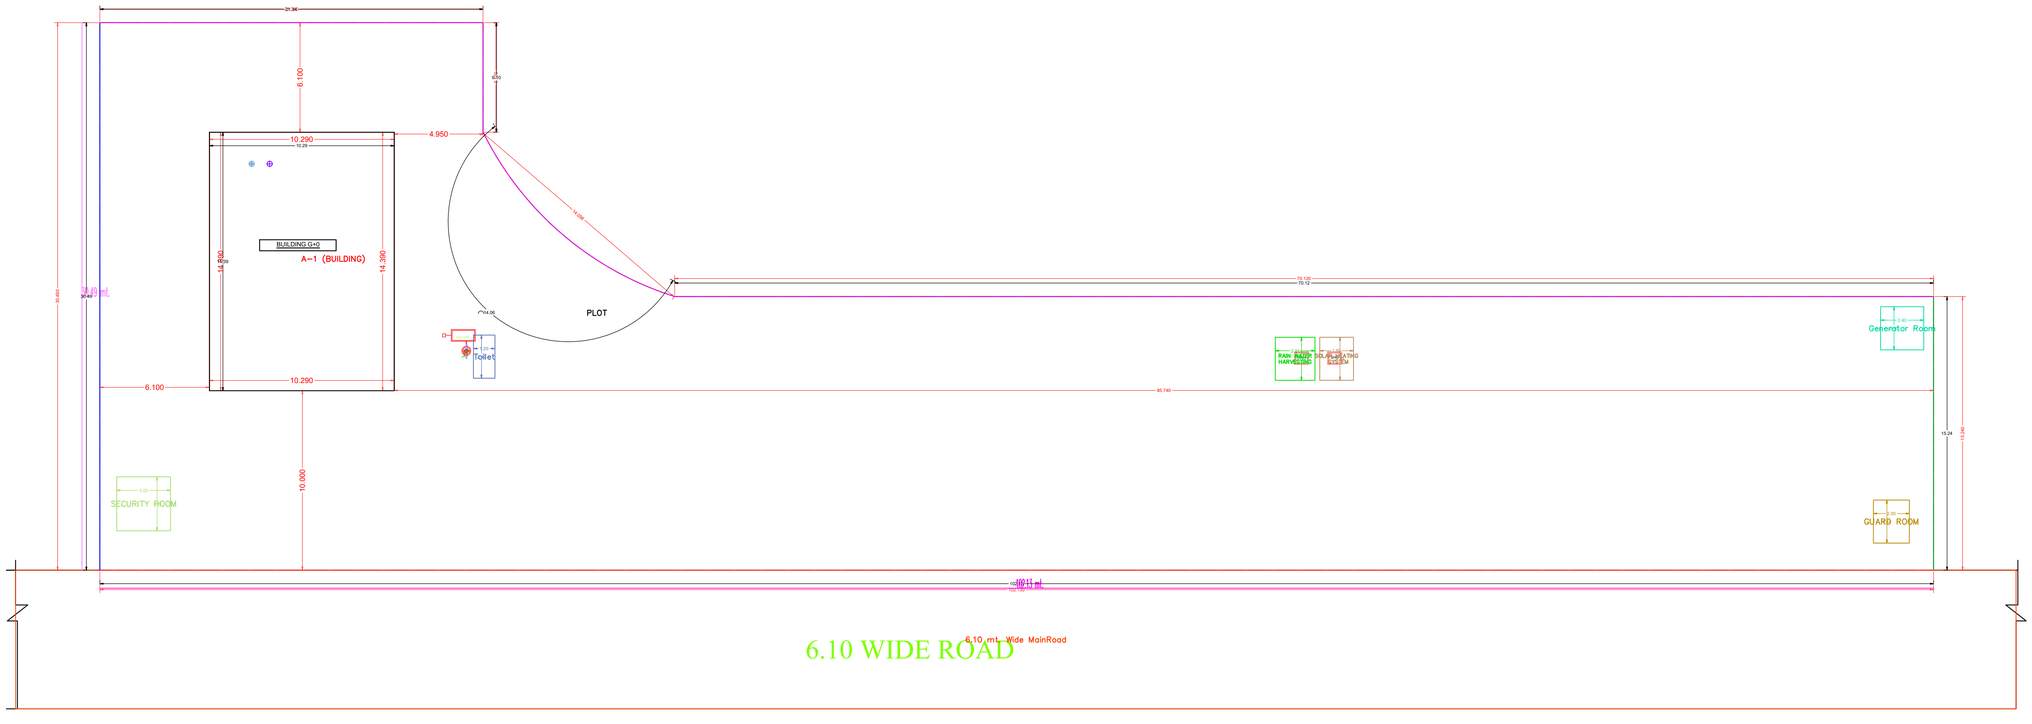

SITE PLAN

SCALE=1:100

TE PLAN