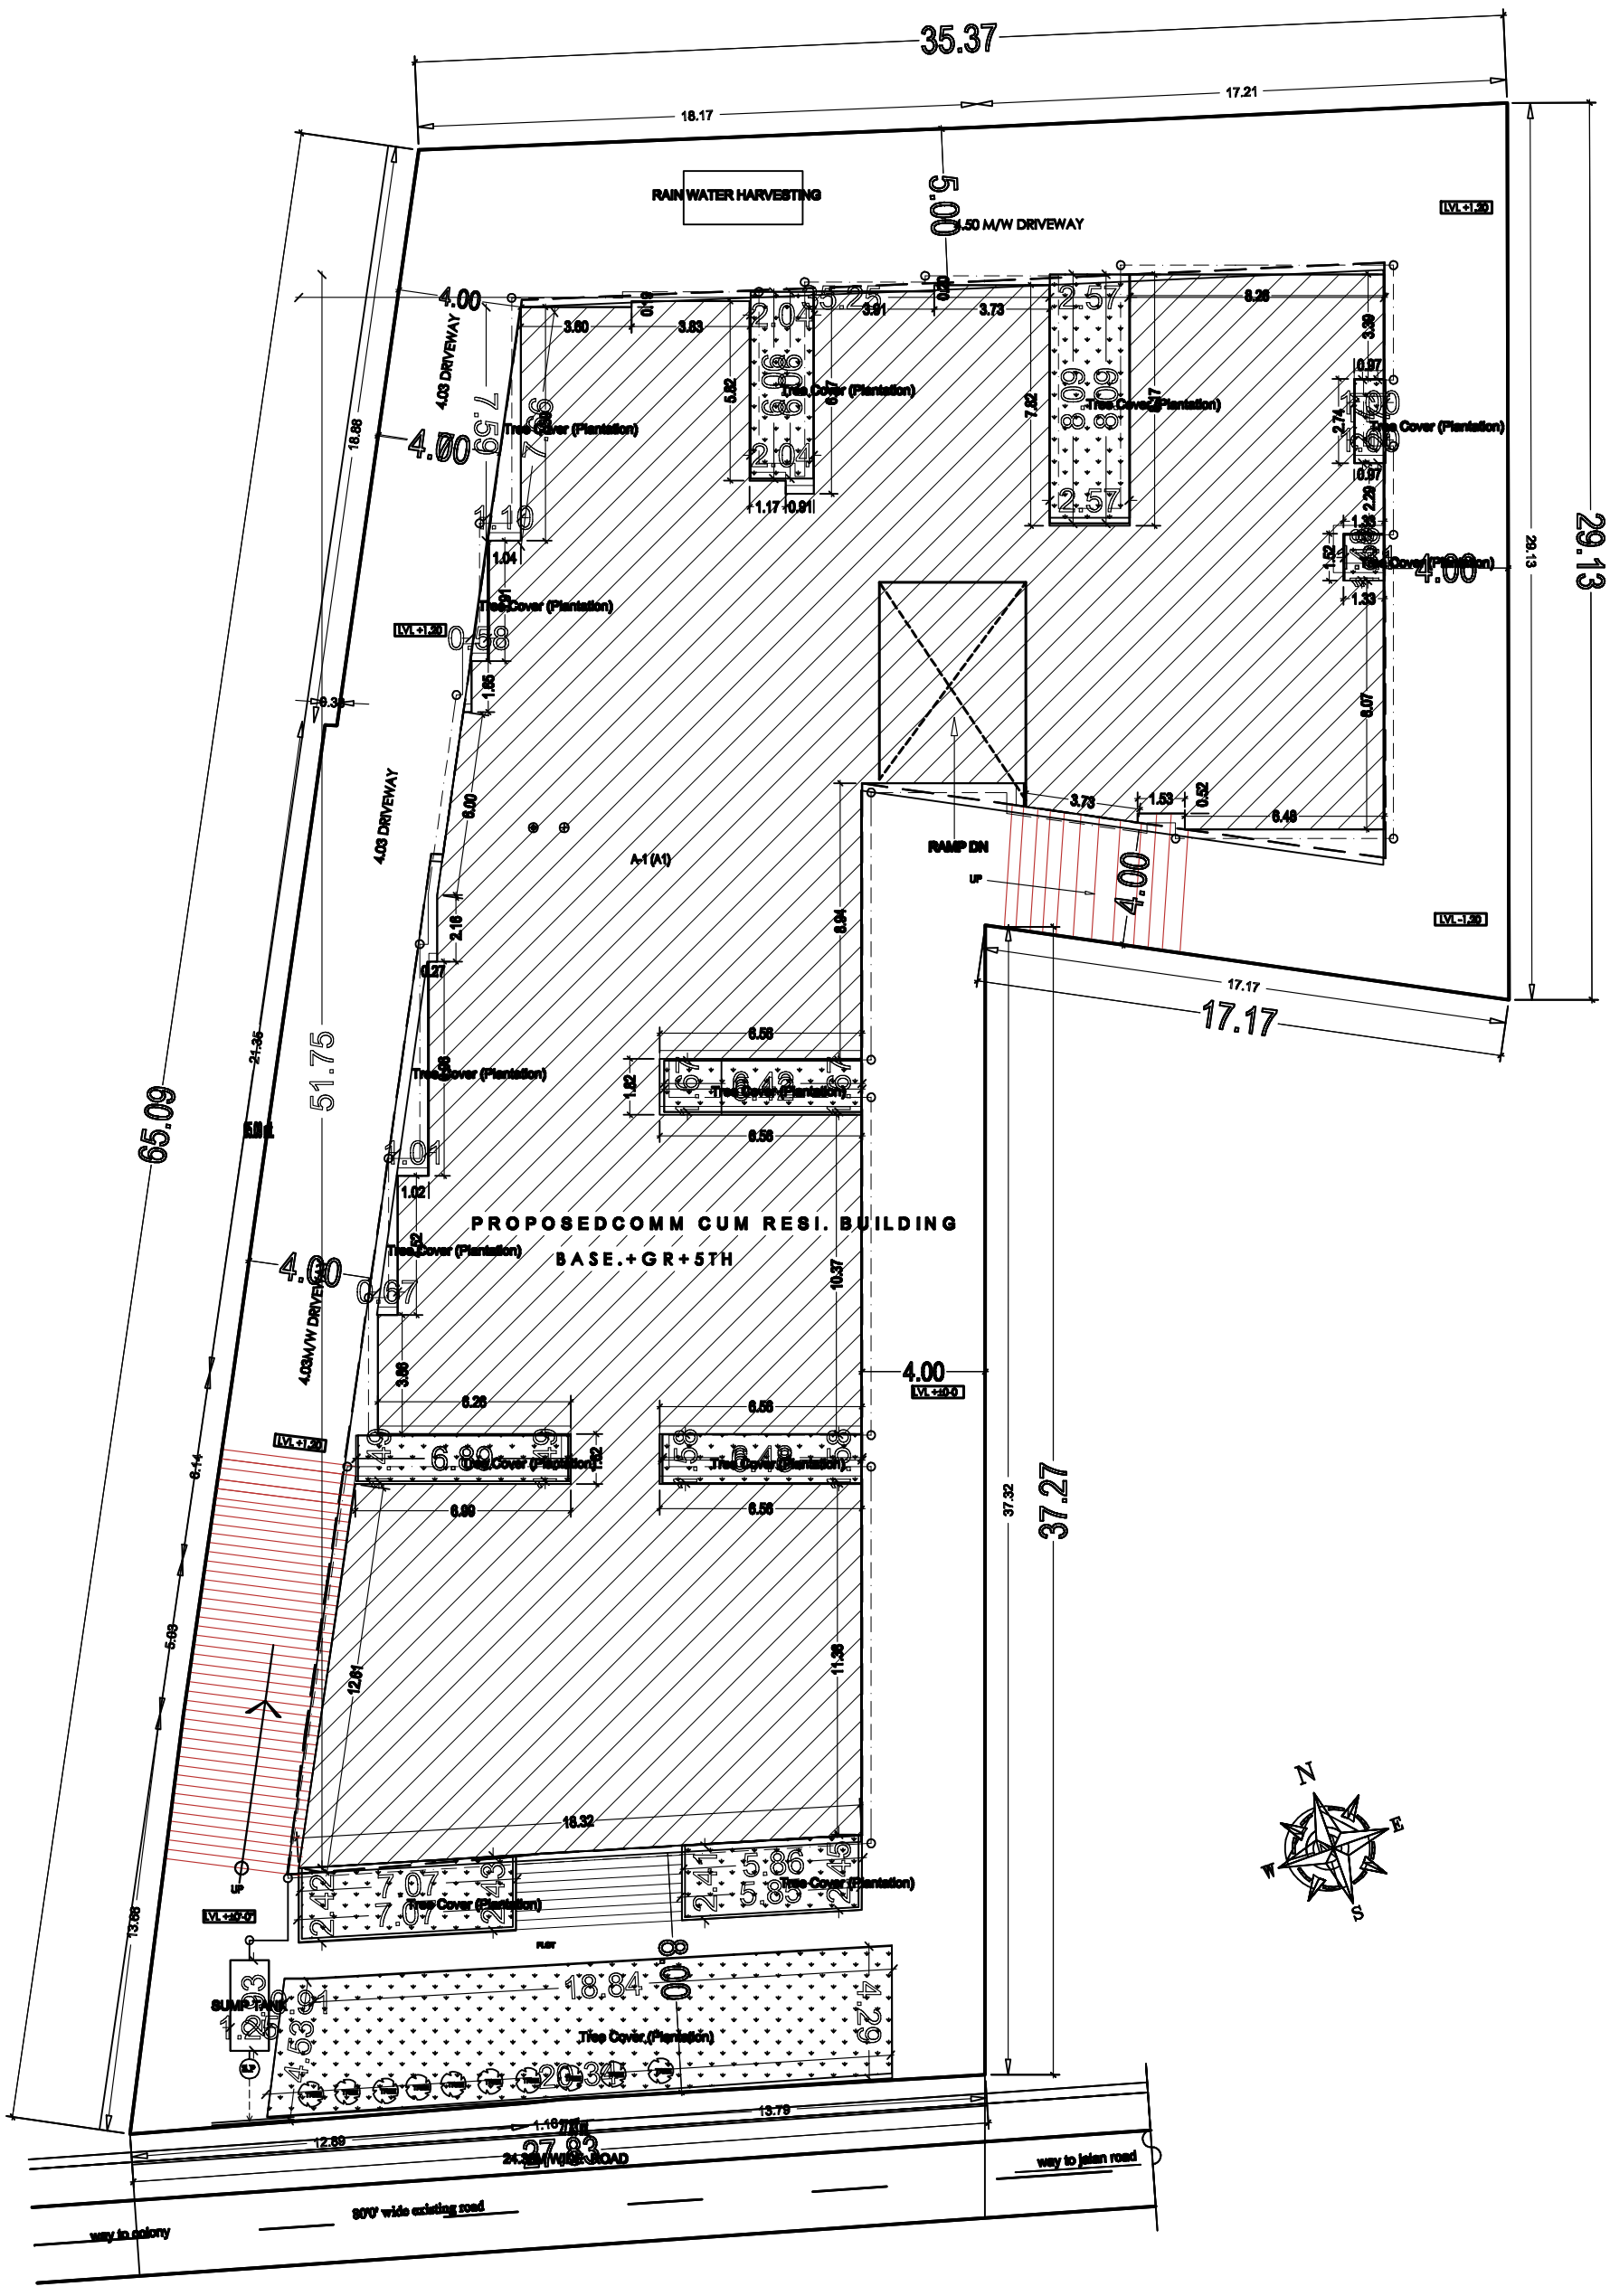

SITE PLAN
SCALE 1:100

SITE PLAN