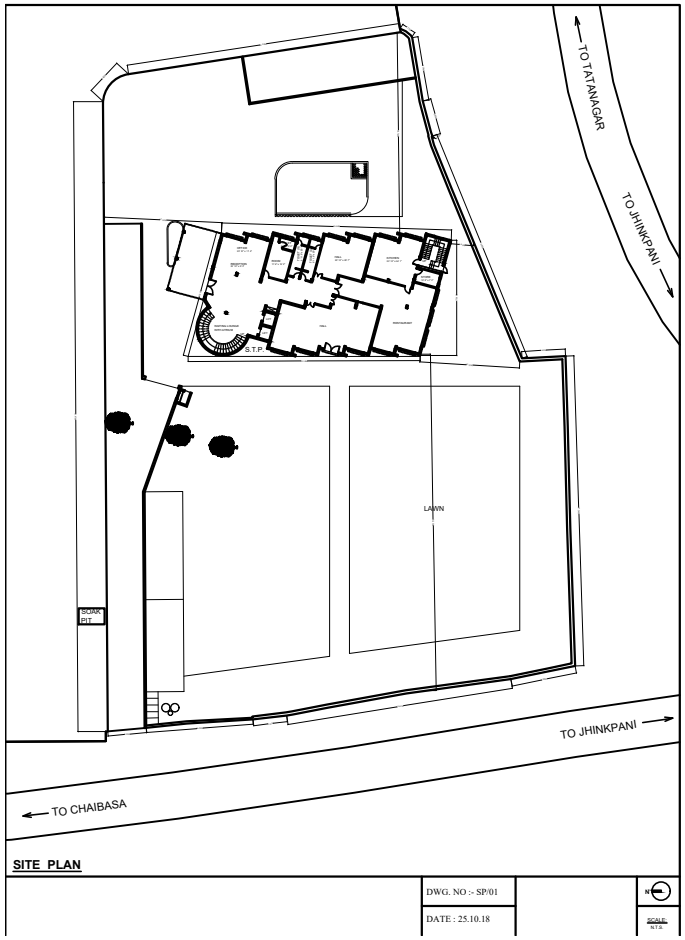

SITE PLAN
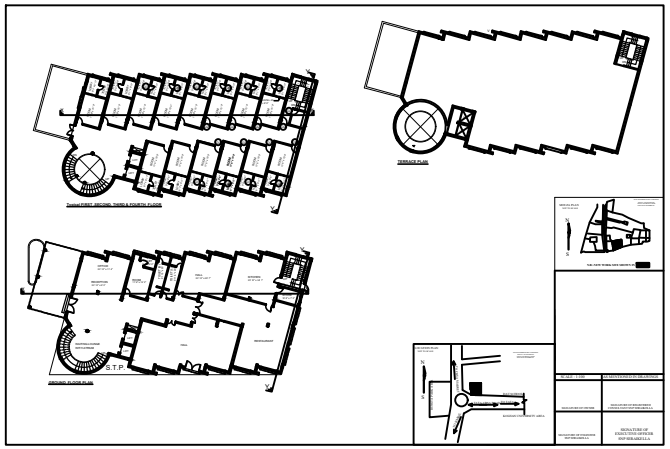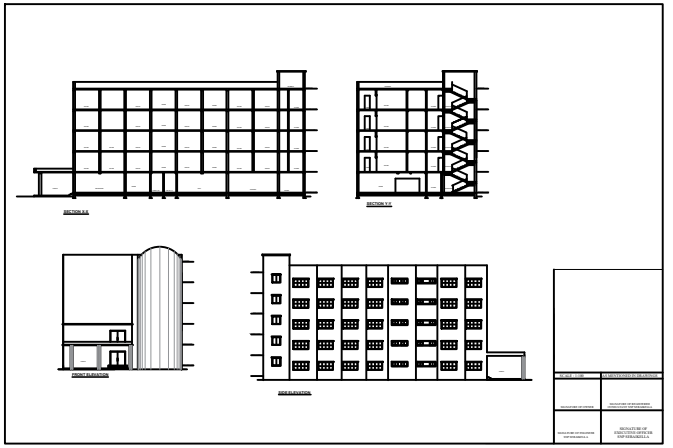
DWG. NO :- SP/01	N
DATE : 25.10.18	SCALE: N.T.S.