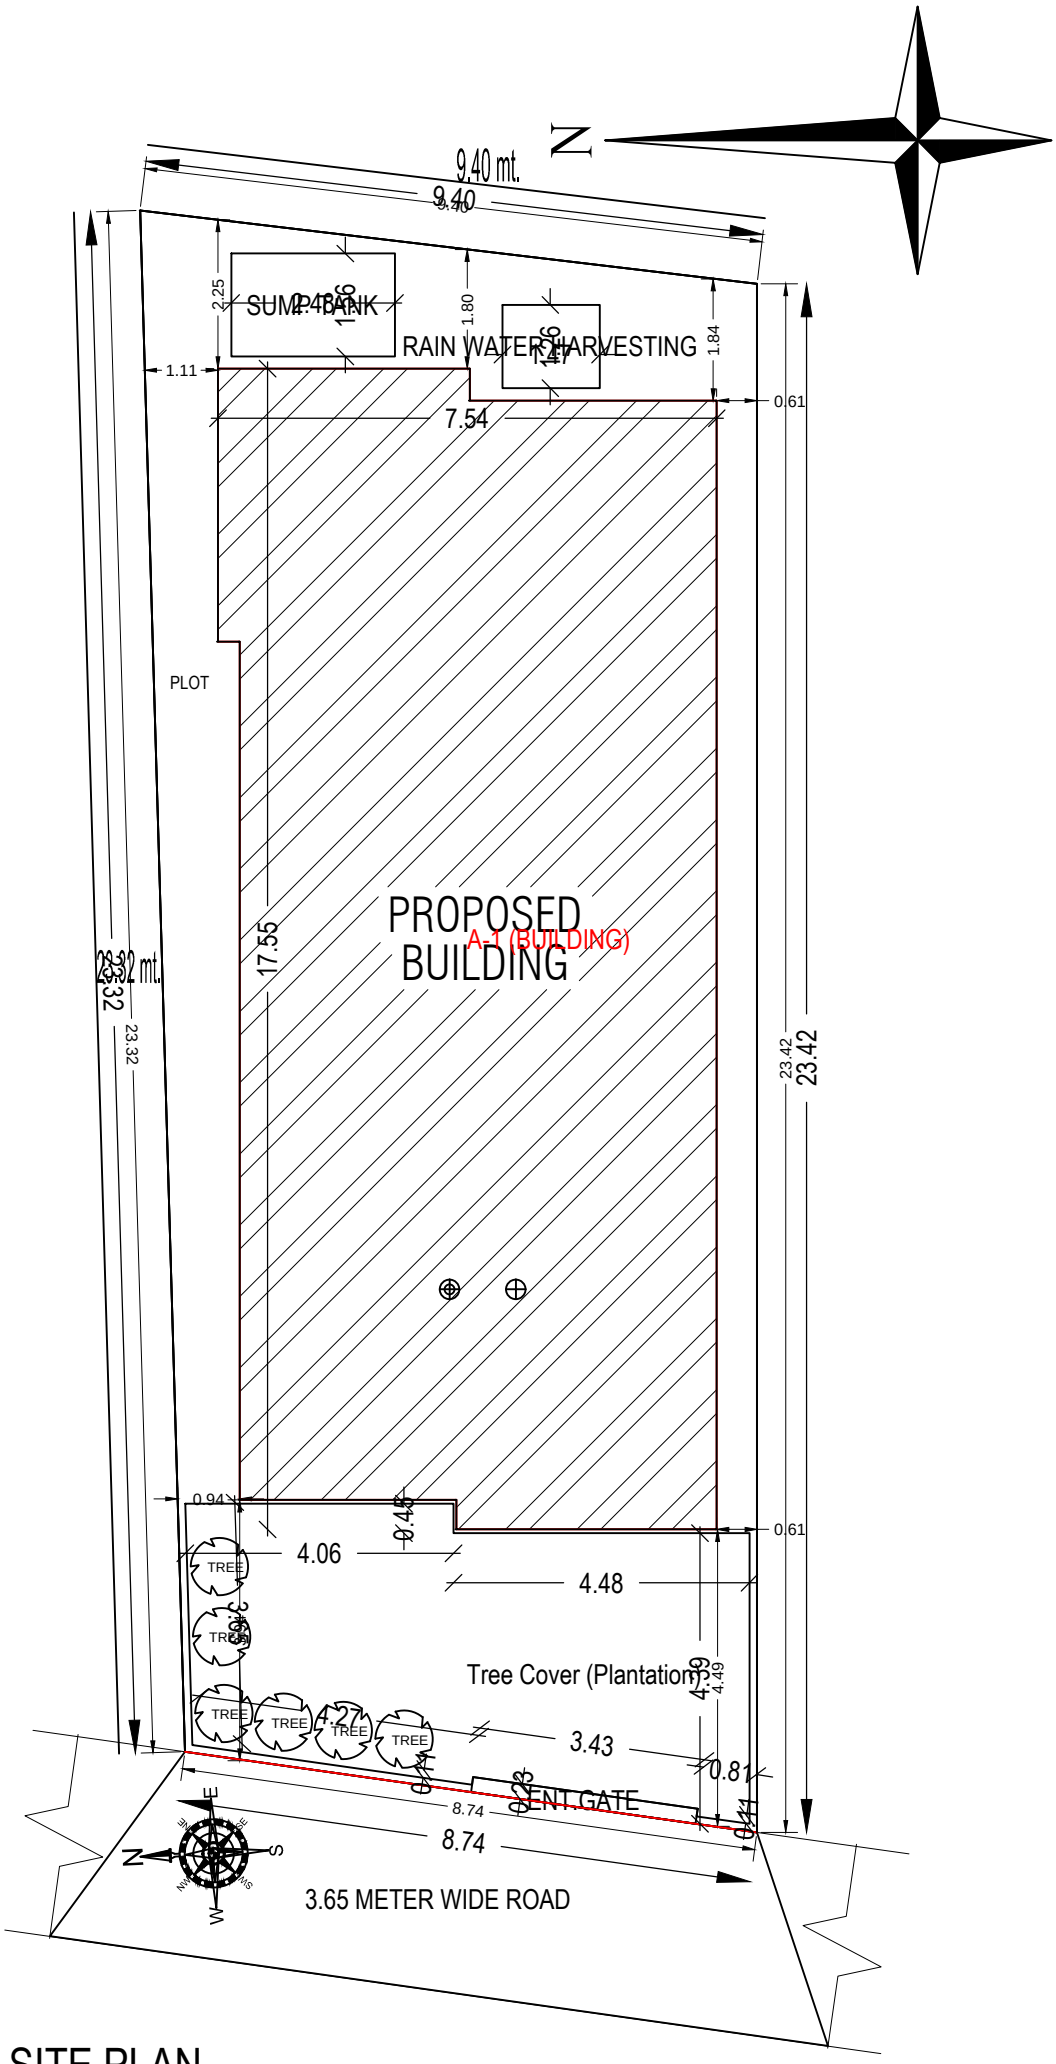
N
9.40 mt.
9.40
SUMP TANK
RAIN WATER HARVESTING
1.11
7.54
0.61
PLOT
PROPOSED
BUILDING
A-1 (BUILDING)
23.32 mt.
23.32
17.55
23.42
23.42
0.94
4.06
4.48
0.61
TREE
TREE
TREE
TREE
TREE
TREE
Tree Cover (Plantation)
4.27
3.43
0.81
SENT.GATE
8.74
8.74
3.65 METER WIDE ROAD

SITE PLAN