


विक्रेता - श्री मनि पार्वती देवी पति स्व० नरेश सिंह निवासी मोहलीडीह के त्
 मोरनगर तनवीर अहसन पिता खुशीद अहसन निवासी श्री शम का
 चईया चनबाद (2) पत्न्य कुमार पिता स्व० नरेश पासवान निवासी
 सी-ब्लॉक थाना वैकमौड जिला चनबाद

क्रेता :- शावाणा प्रवीण पति मों जशीम अंसारी निवासी 22/12 फ
 तैतुलमुडी थाना जौगना जिला चनबाद


तपशील - मौजा मोहलीडीह न० 229 खाला न० 24 प्लॉट न० 8
 एक्क 139 अंश में 6 बीघे विक्री जमीन नक्शे में लाल रंग से
 गया है

Boundary: - उत्तर :- सीमाना बाँडा कला
 दक्षिण :- मों शकीर अंसारी
 पुरब - सीमाना बाँडा कला
 पश्चिम - 18'0" का रास्ता

स्केल - 1" = 330'0"

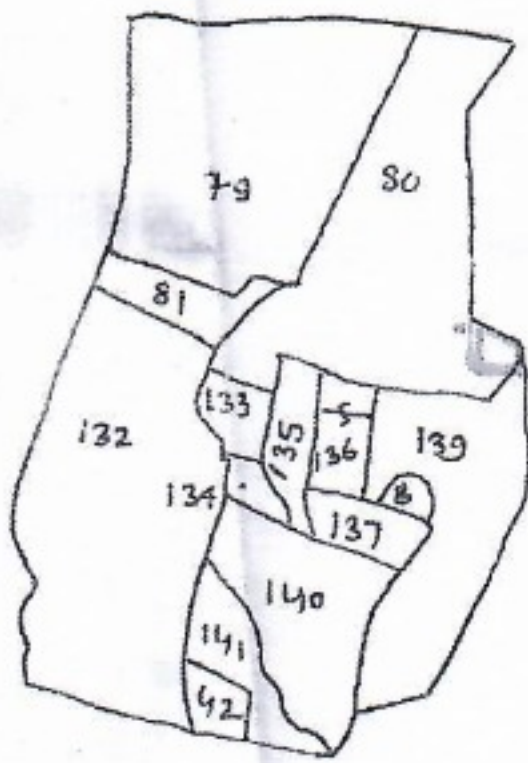

Manu. Singh
 पत्न्य कुमार
 2/7/12

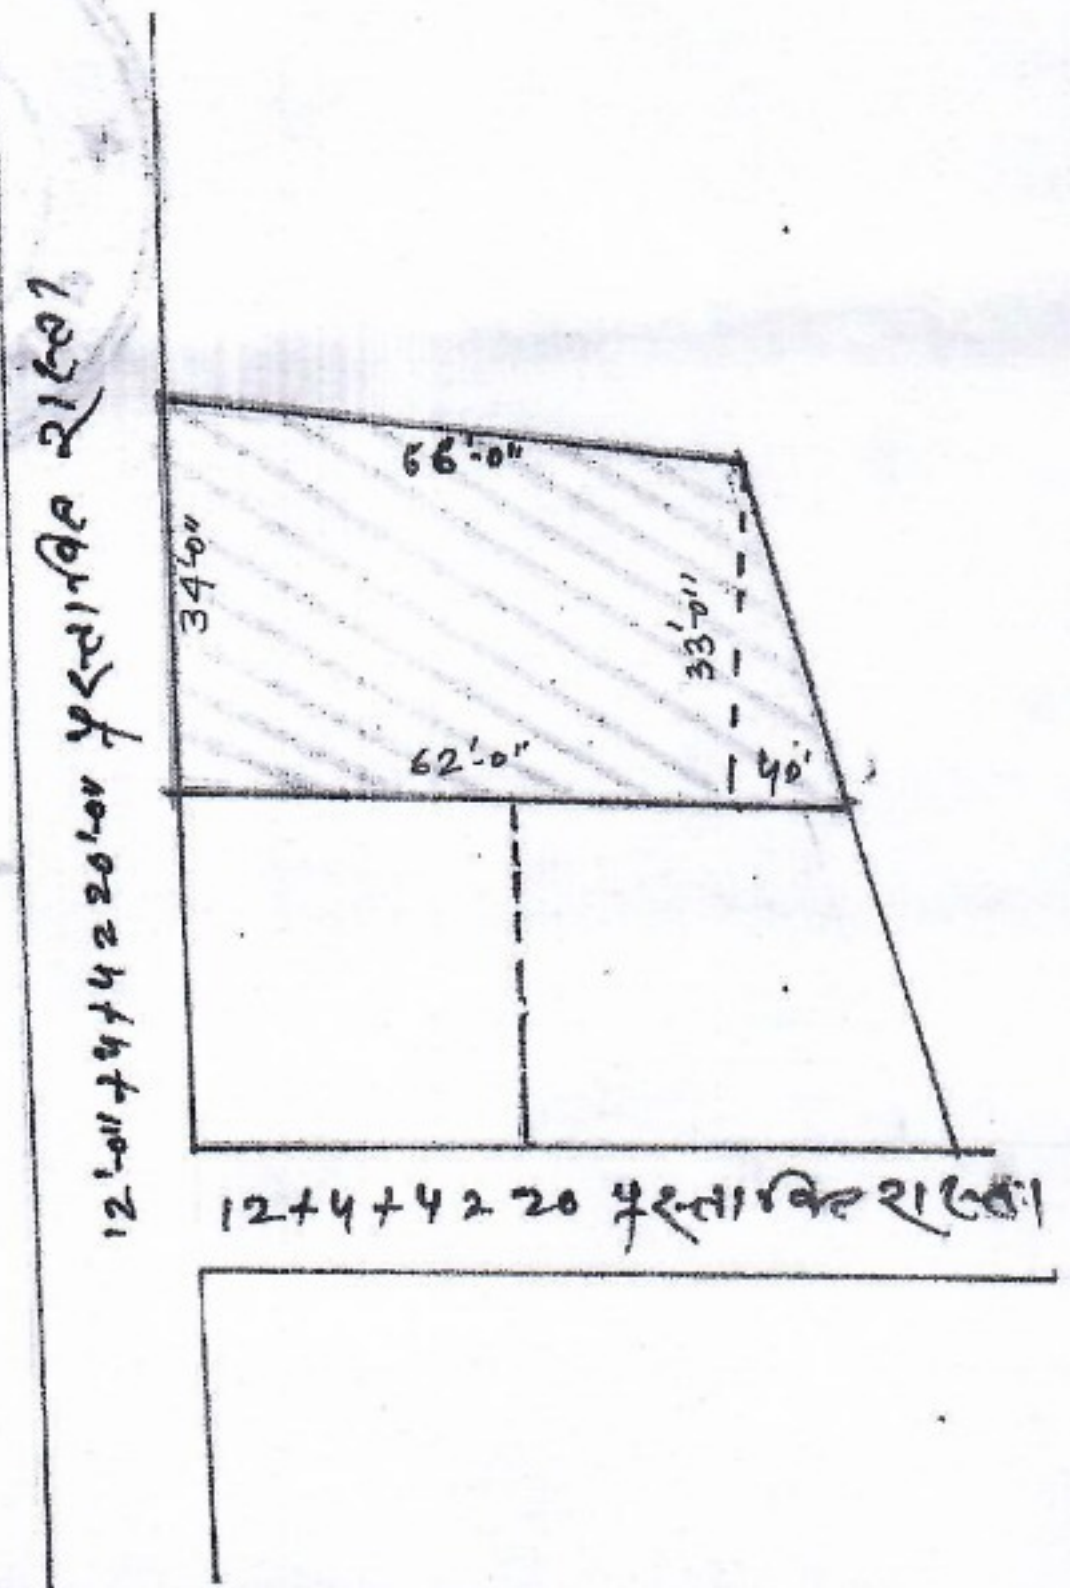

2
 rasad

शावाणा प्रवीण