SITE PLAN

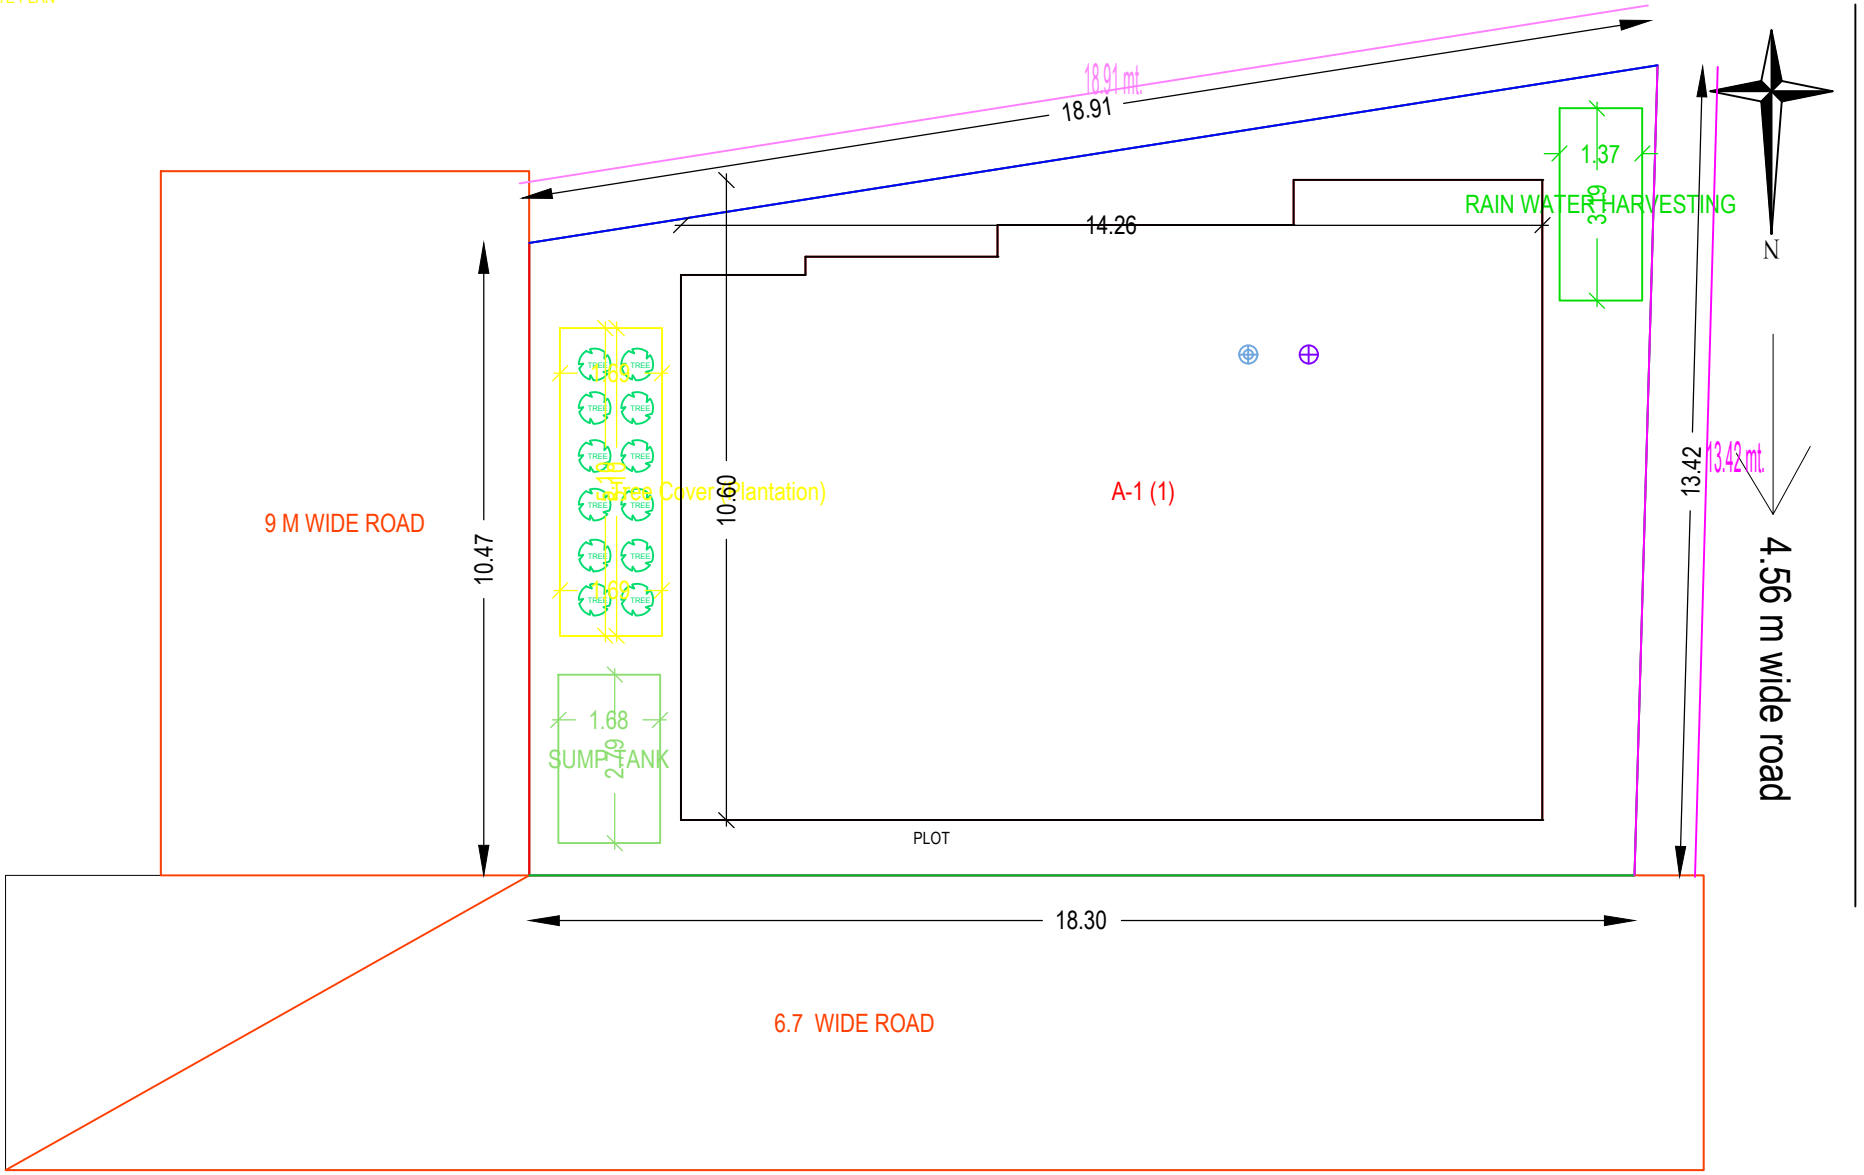
18.91 mt.
18.91
1.37
3.99
RAIN WATER HARVESTING
N
14.26
9 M WIDE ROAD
10.47
10.60
13.42
13.42 mt.
4.56 m wide road
(Tree Cover Plantation)
A-1 (1)
1.68
2.49
SUMP TANK
PLOT
18.30
6.7 WIDE ROAD