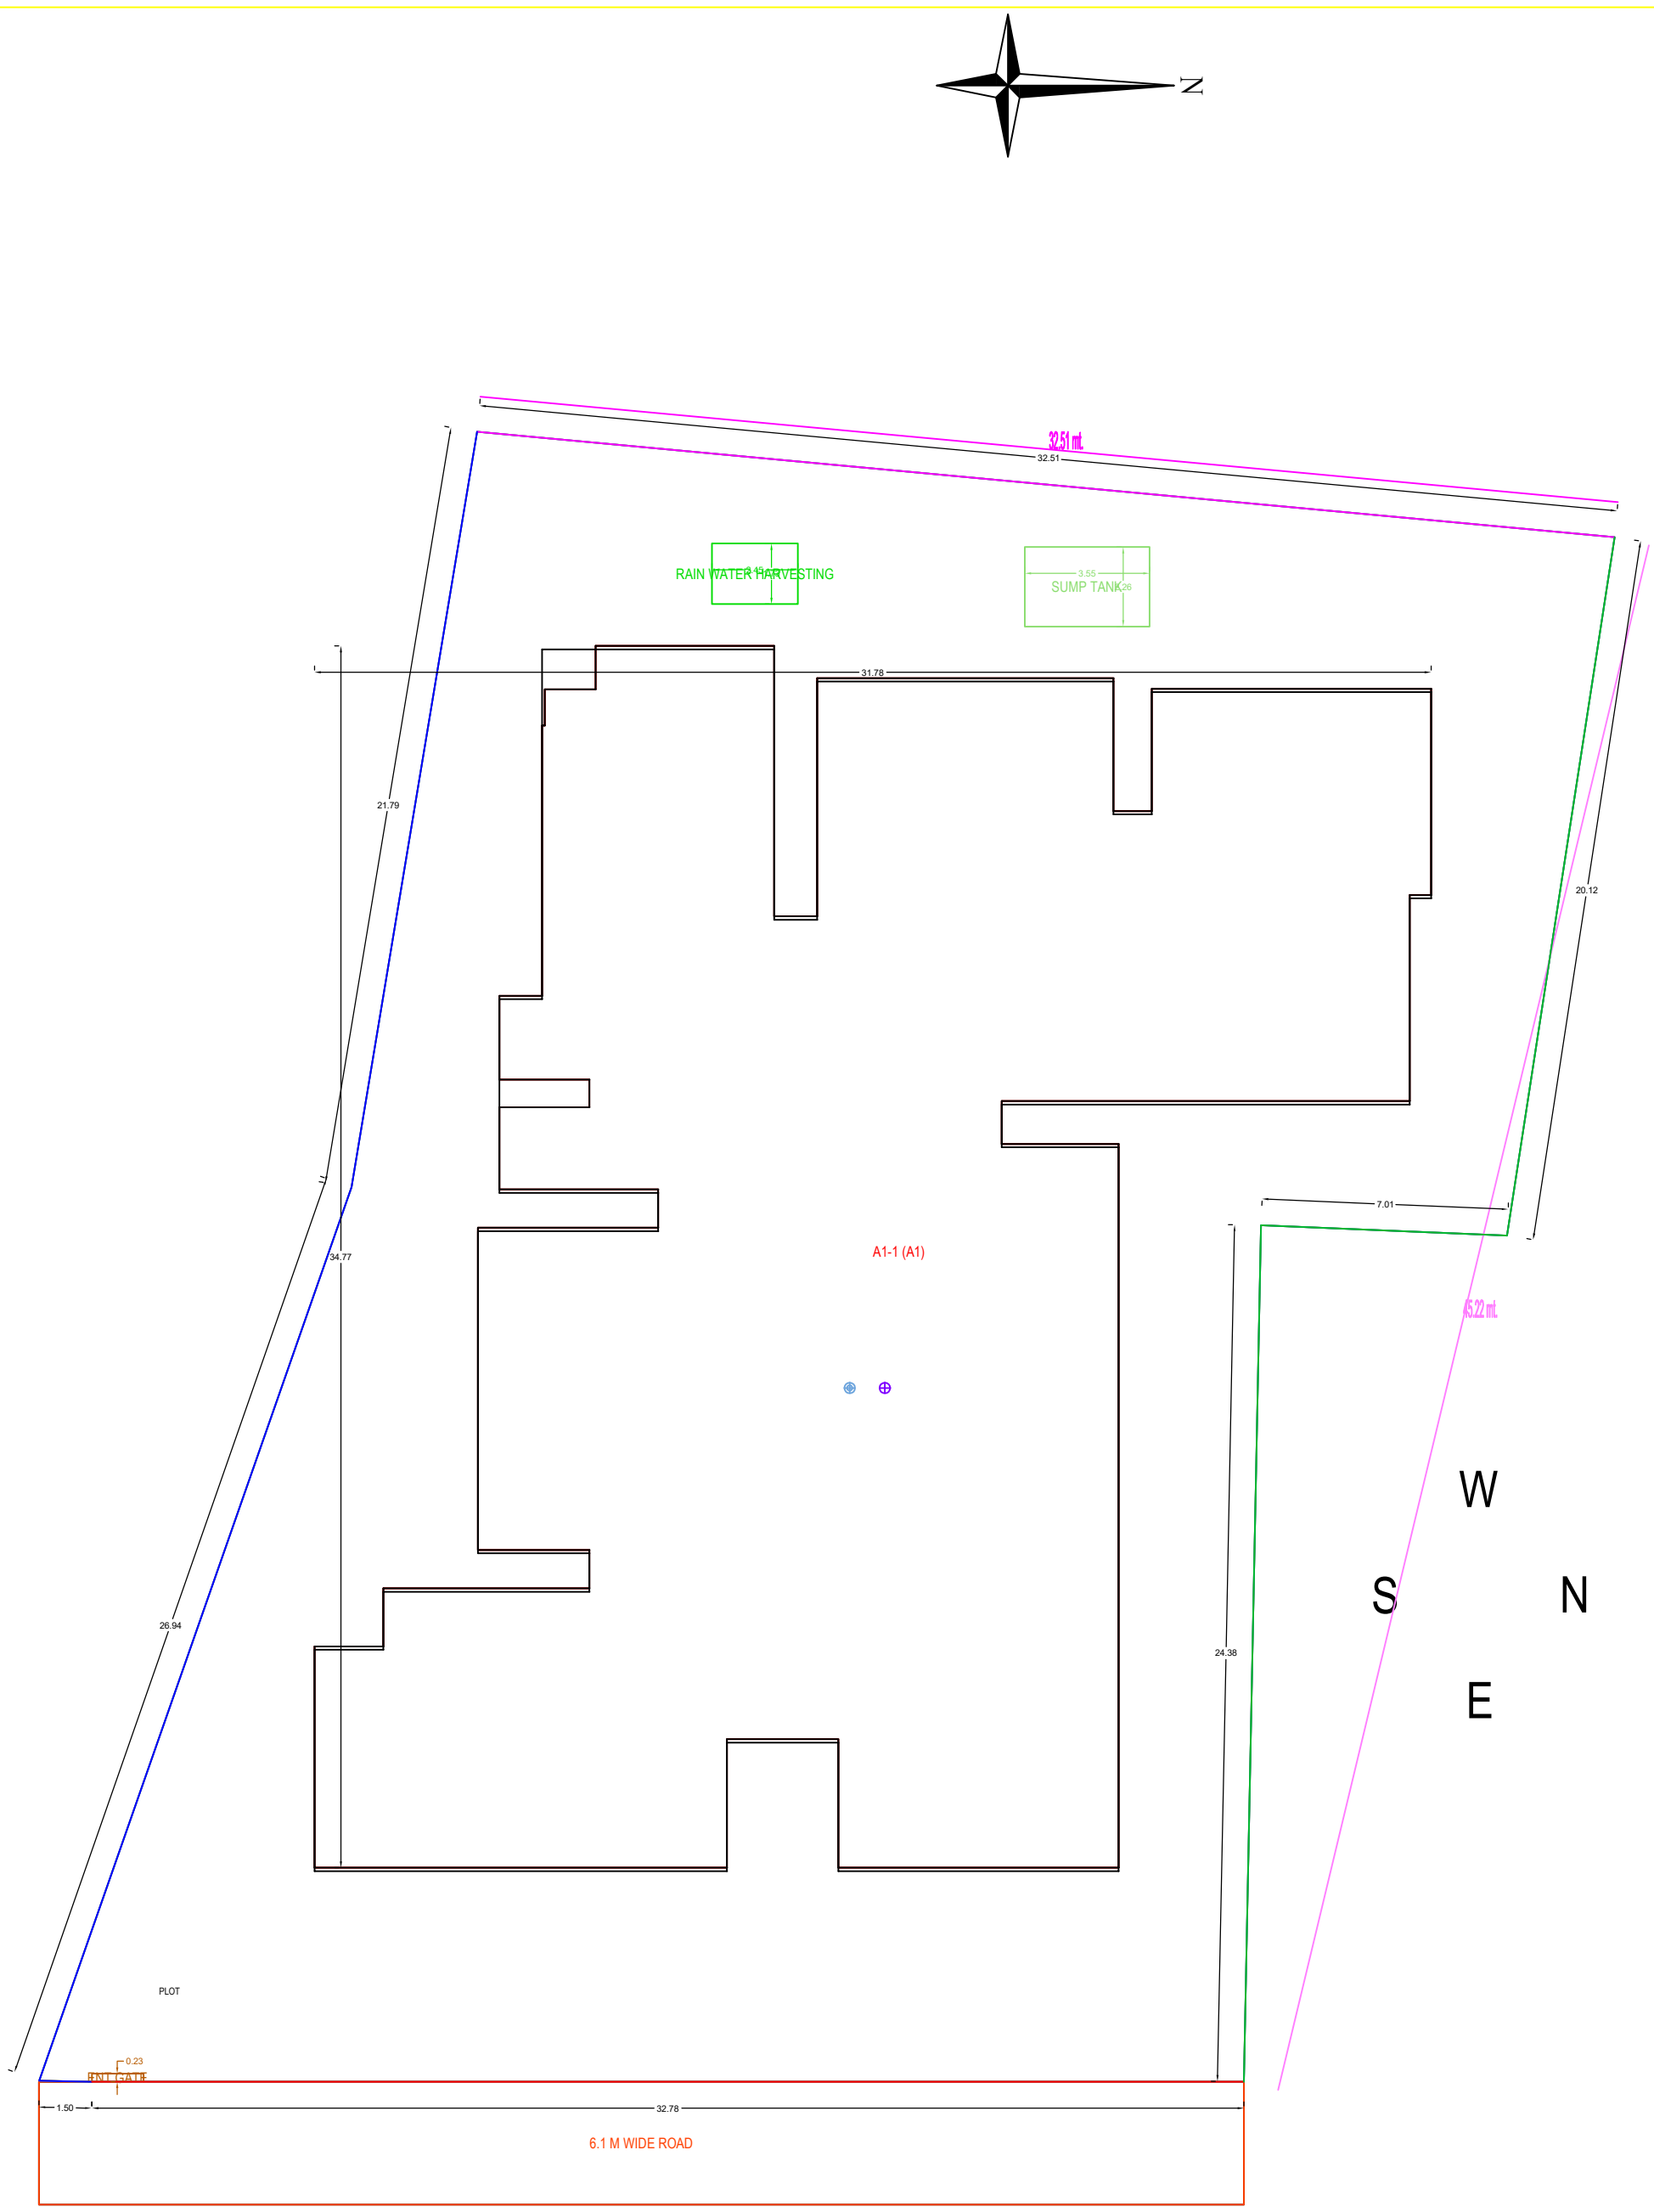
N
32.51 mt.
32.51
RAIN WATER HARVESTING
3.45
3.55
SUMP TANK
26
31.78
21.79
20.12
7.01
34.77
A1-1 (A1)
15.22 mt.
W
S
N
E
26.94
24.38
PLOT
0.23
ENT GATE
1.50
32.78
6.1 M WIDE ROAD

SITE PLAN