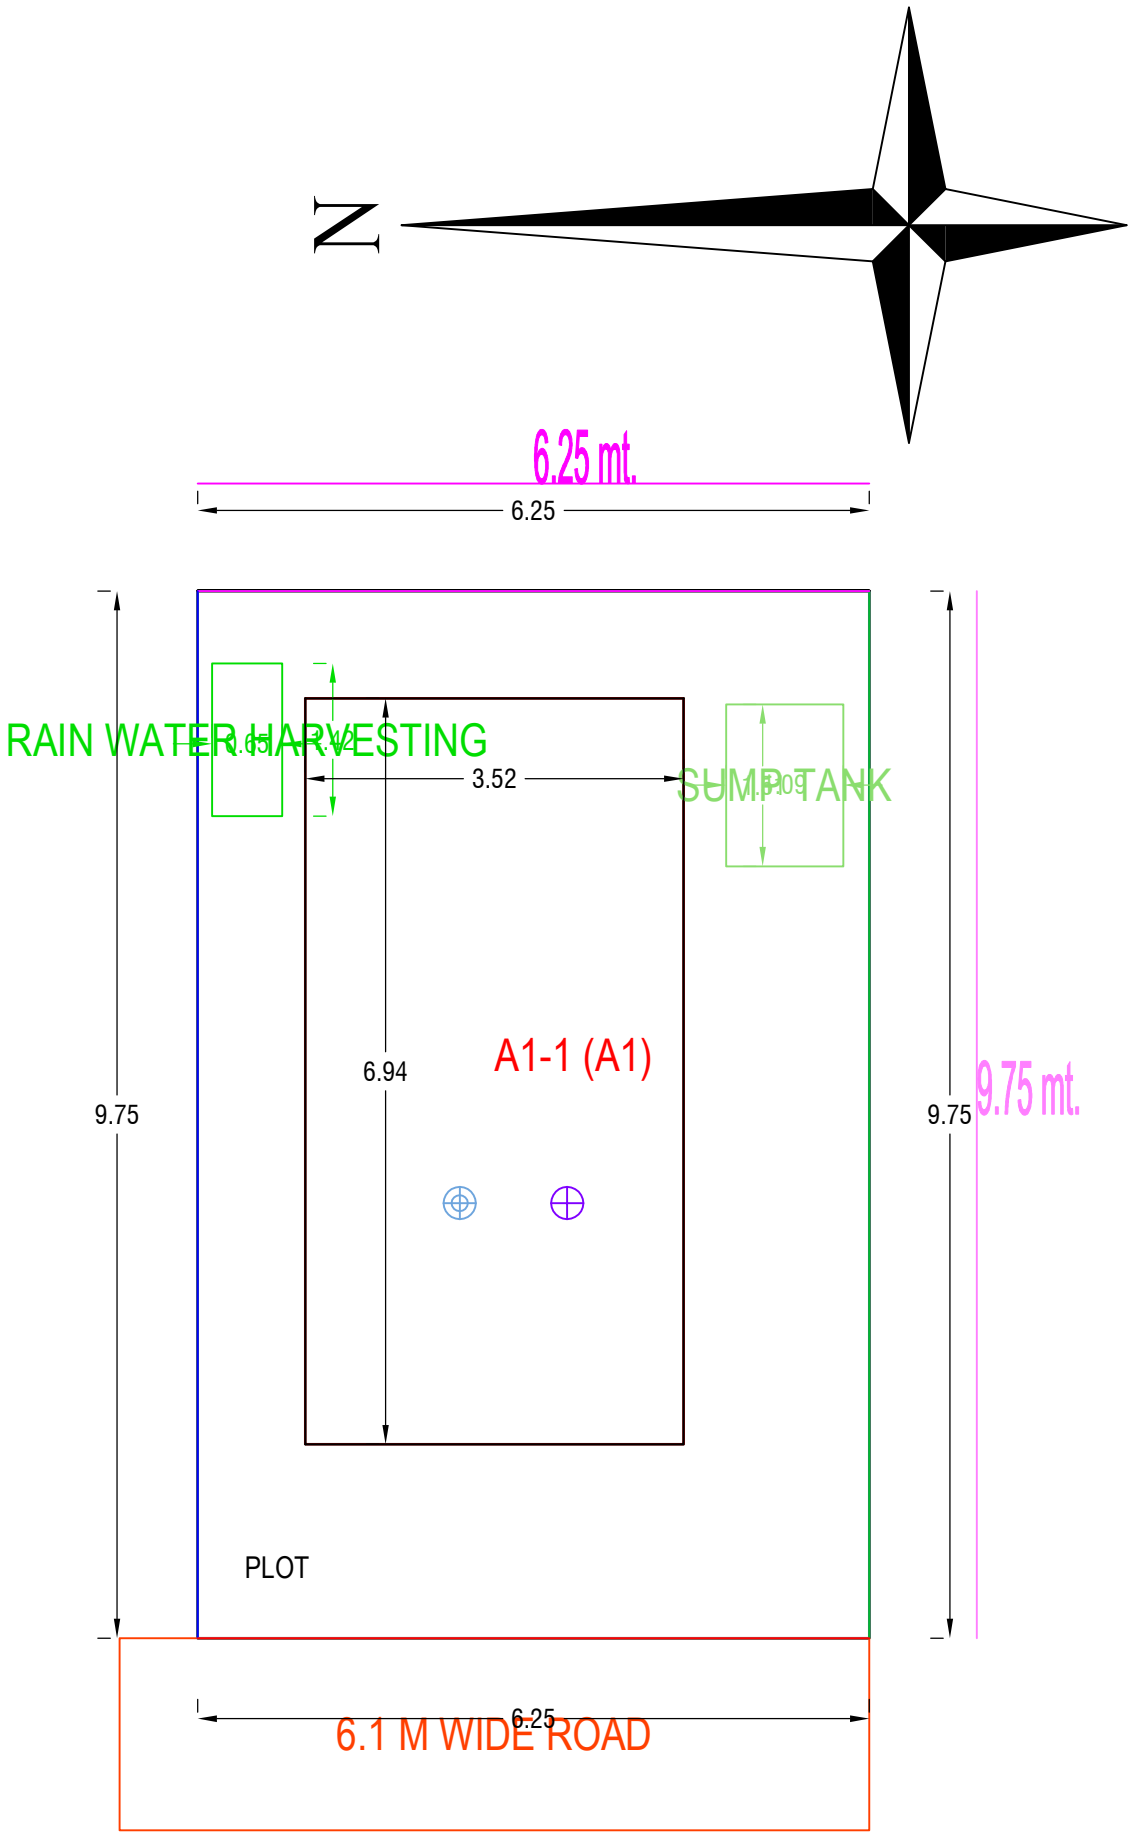
N
6.25 mt.
6.25
RAIN WATER HARVESTING
3.65
1.42
3.52
SUMP TANK
1.309
6.94
A1-1 (A1)
9.75
9.75
9.75 mt.
PLOT
6.25
6.1 M WIDE ROAD

SITE PLAN