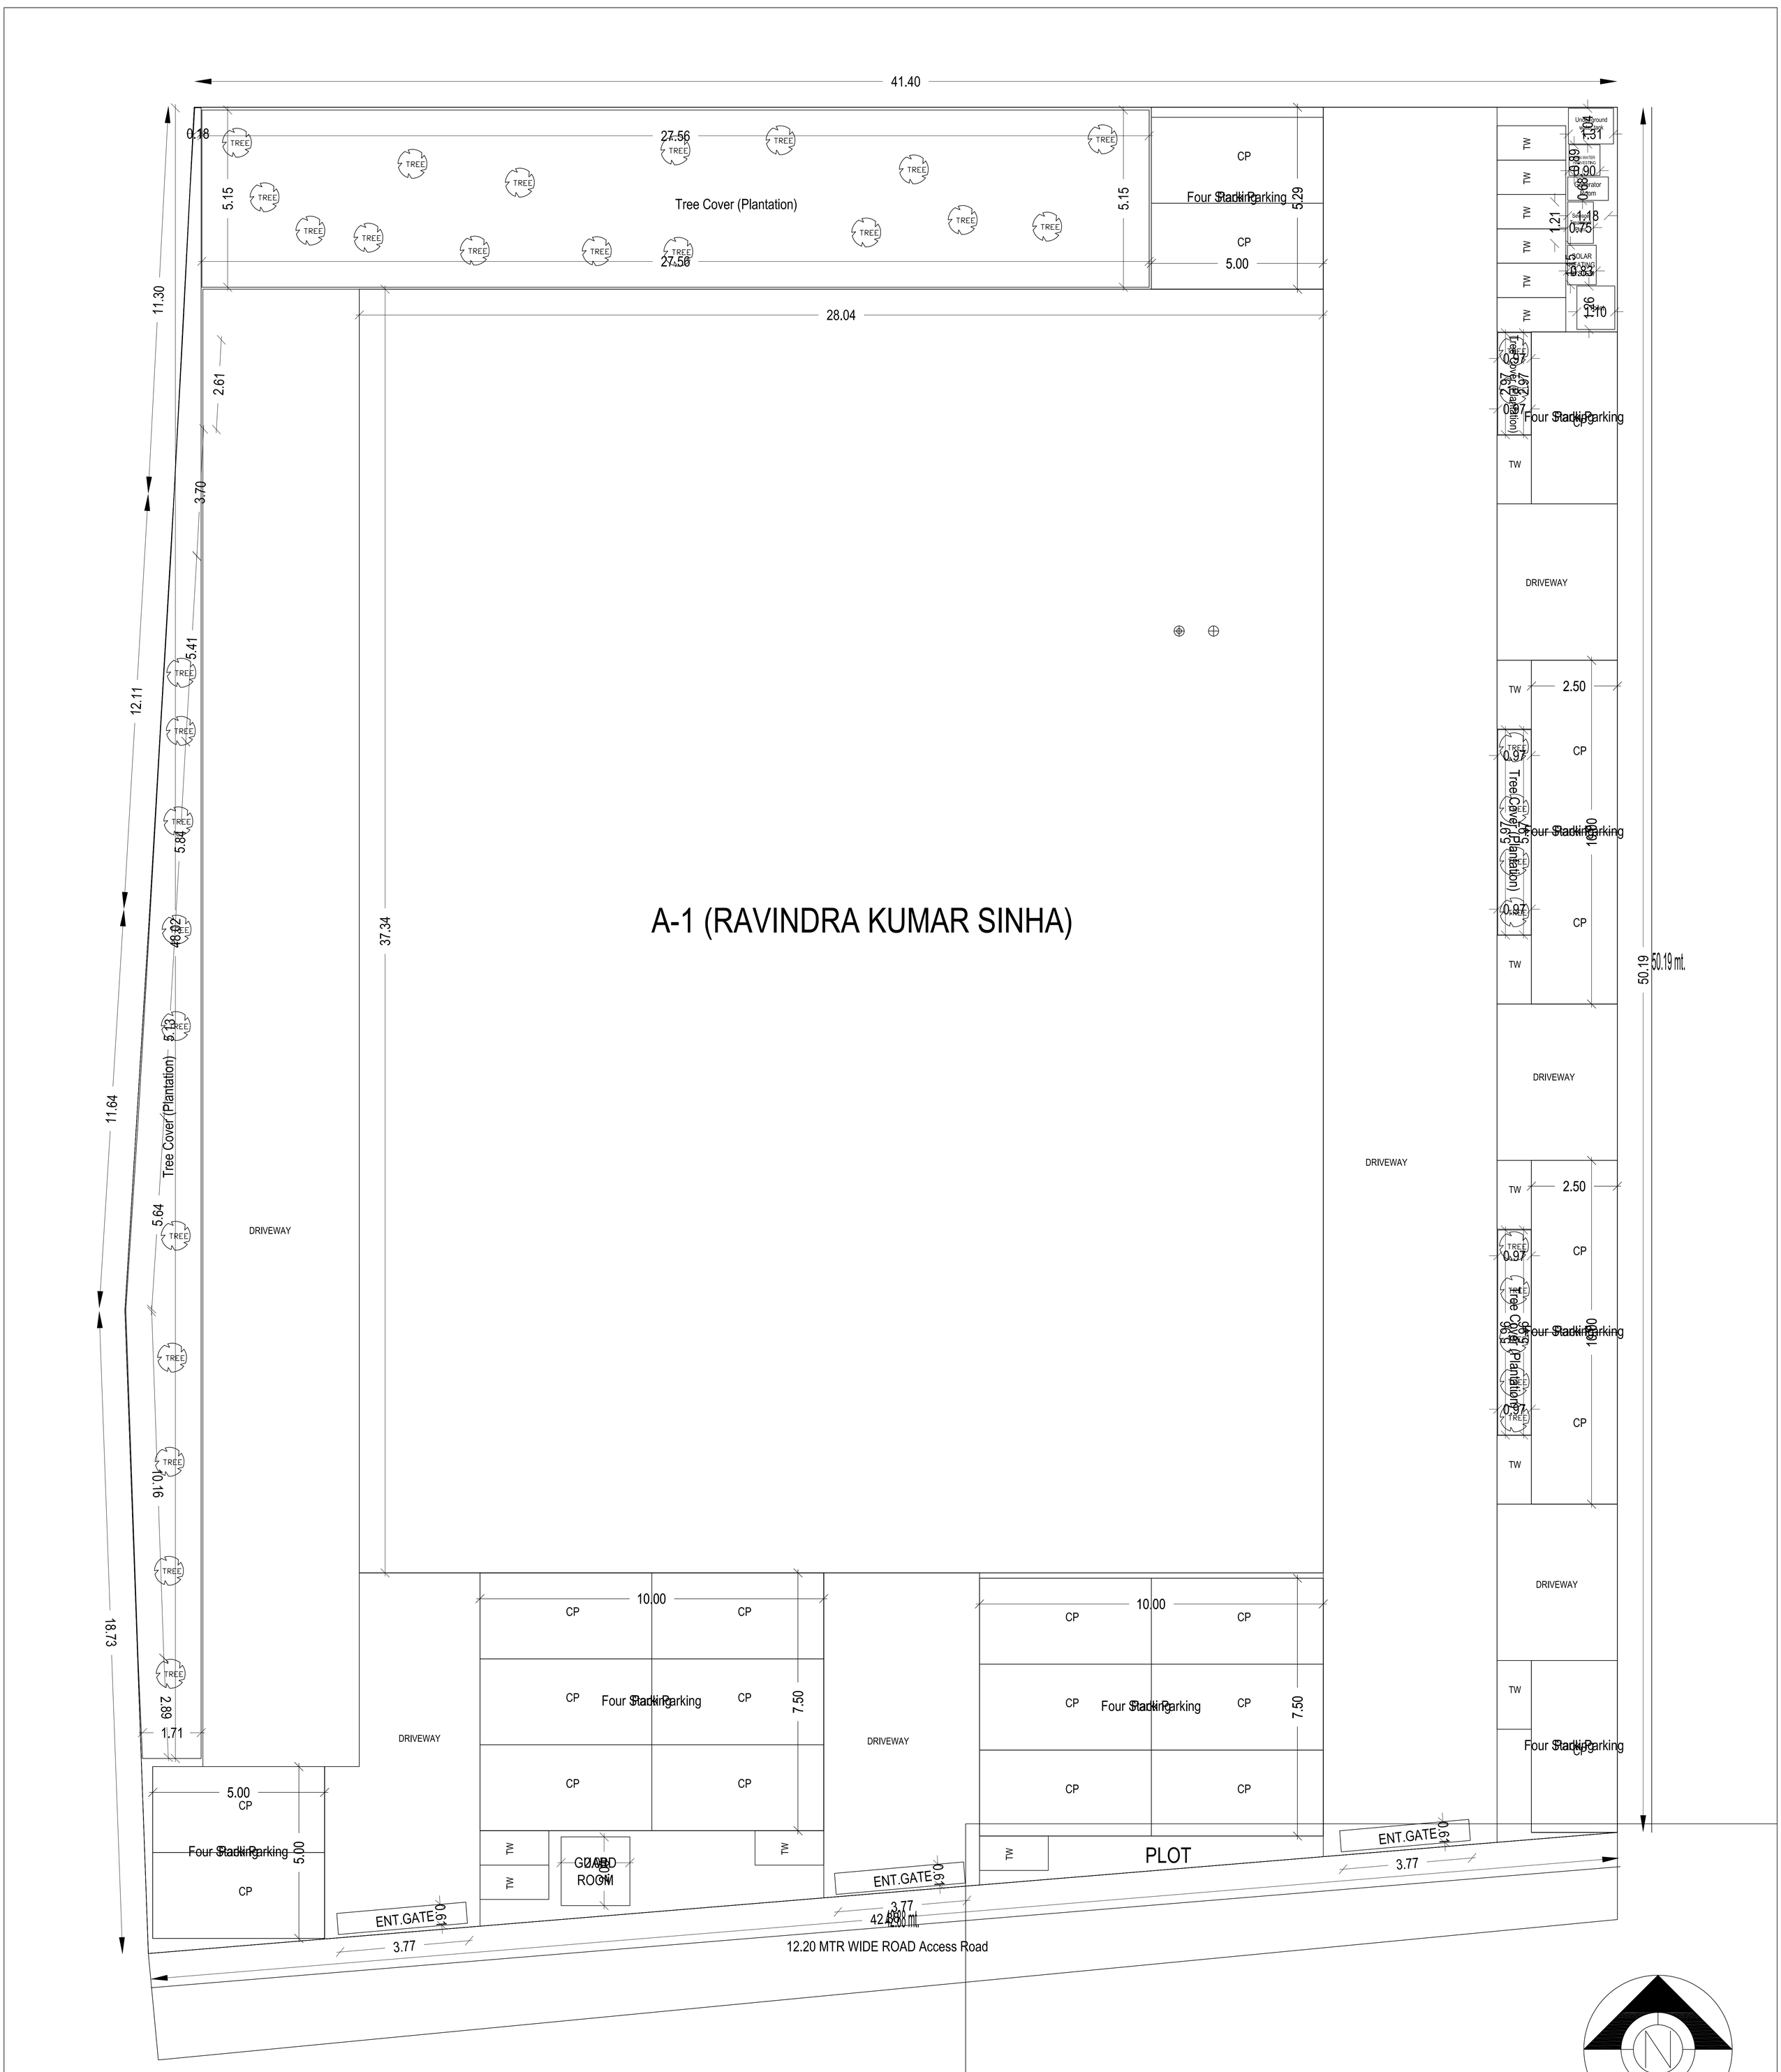
41.40
0.18
27.56
5.15
Tree Cover (Plantation)
CP
Four Stacking Parking
5.29
5.00
28.04
11.30
2.61
3.70
12.11
5.41
5.84
48.02
5.13
11.64
Tree Cover (Plantation)
5.64
DRIVEWAY
37.34
A-1 (RAVINDRA KUMAR SINHA)
TW
2.50
0.97
10.00
7.50
1.71
2.89
10.16
18.73
5.00
ENT.GATE
6.00
3.77
GUARD ROOM
PLOT
42.68 mt.
12.20 MTR WIDE ROAD Access Road
Underground Water Tank
SUMP
WATER METING
Generator Room
SOLAR PANNEL
Gate
50.19 mt.
N

SITE PLAN