A part Plan of Mouza - chas. Khata No - 34.
pargana - Khaspel. p.s - chas. Dist - Bokaro.
Scale - 16" inch = 1 mile

Schedule of Land - "C"			
Khata No	Plot No	out of Area	
		A.	Decimal.
27	2185	—	2·77
27	2186	—	1·00

Total Sold Area - 3·77 Decimal.

Vendor:- श्री मुकुल महतो पिता स्व. [illegible] महतो साकिन [illegible] थाना चंदनकियारी [illegible] पिता श्री [illegible] साकिन [illegible] थाना चंदनकियारी जिला बोकारो पिन नं.- 142 पी.ओ.- [illegible]

Vendee:- श्री [illegible] पिता [illegible] साकिन [illegible] थाना [illegible] जिला [illegible]

Rana Shankar Singh
23/6/2021

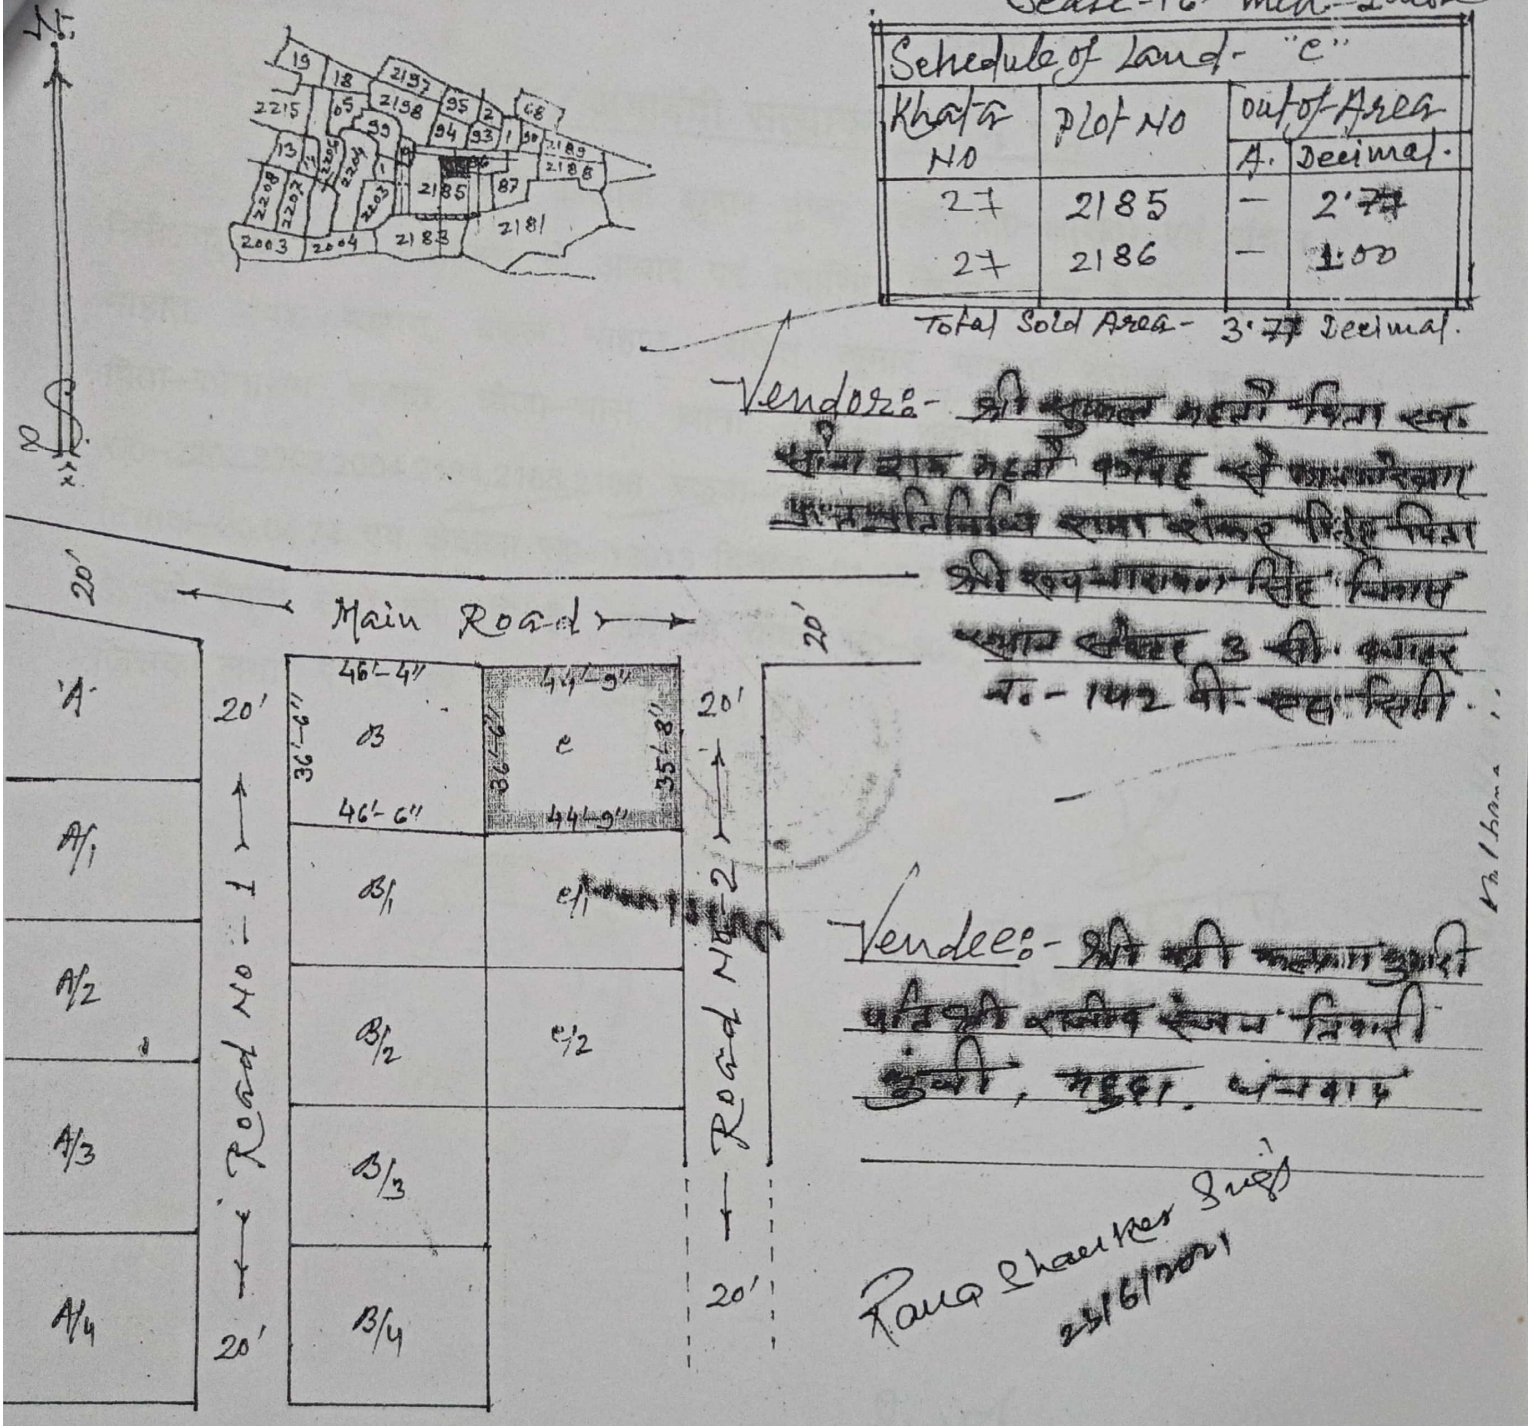

NB:- Details of area Schedule "C" Demarketed with red line with red colour in this map.

True copy
Prepared by (Gulab Tiwari) (Amin) Circle